



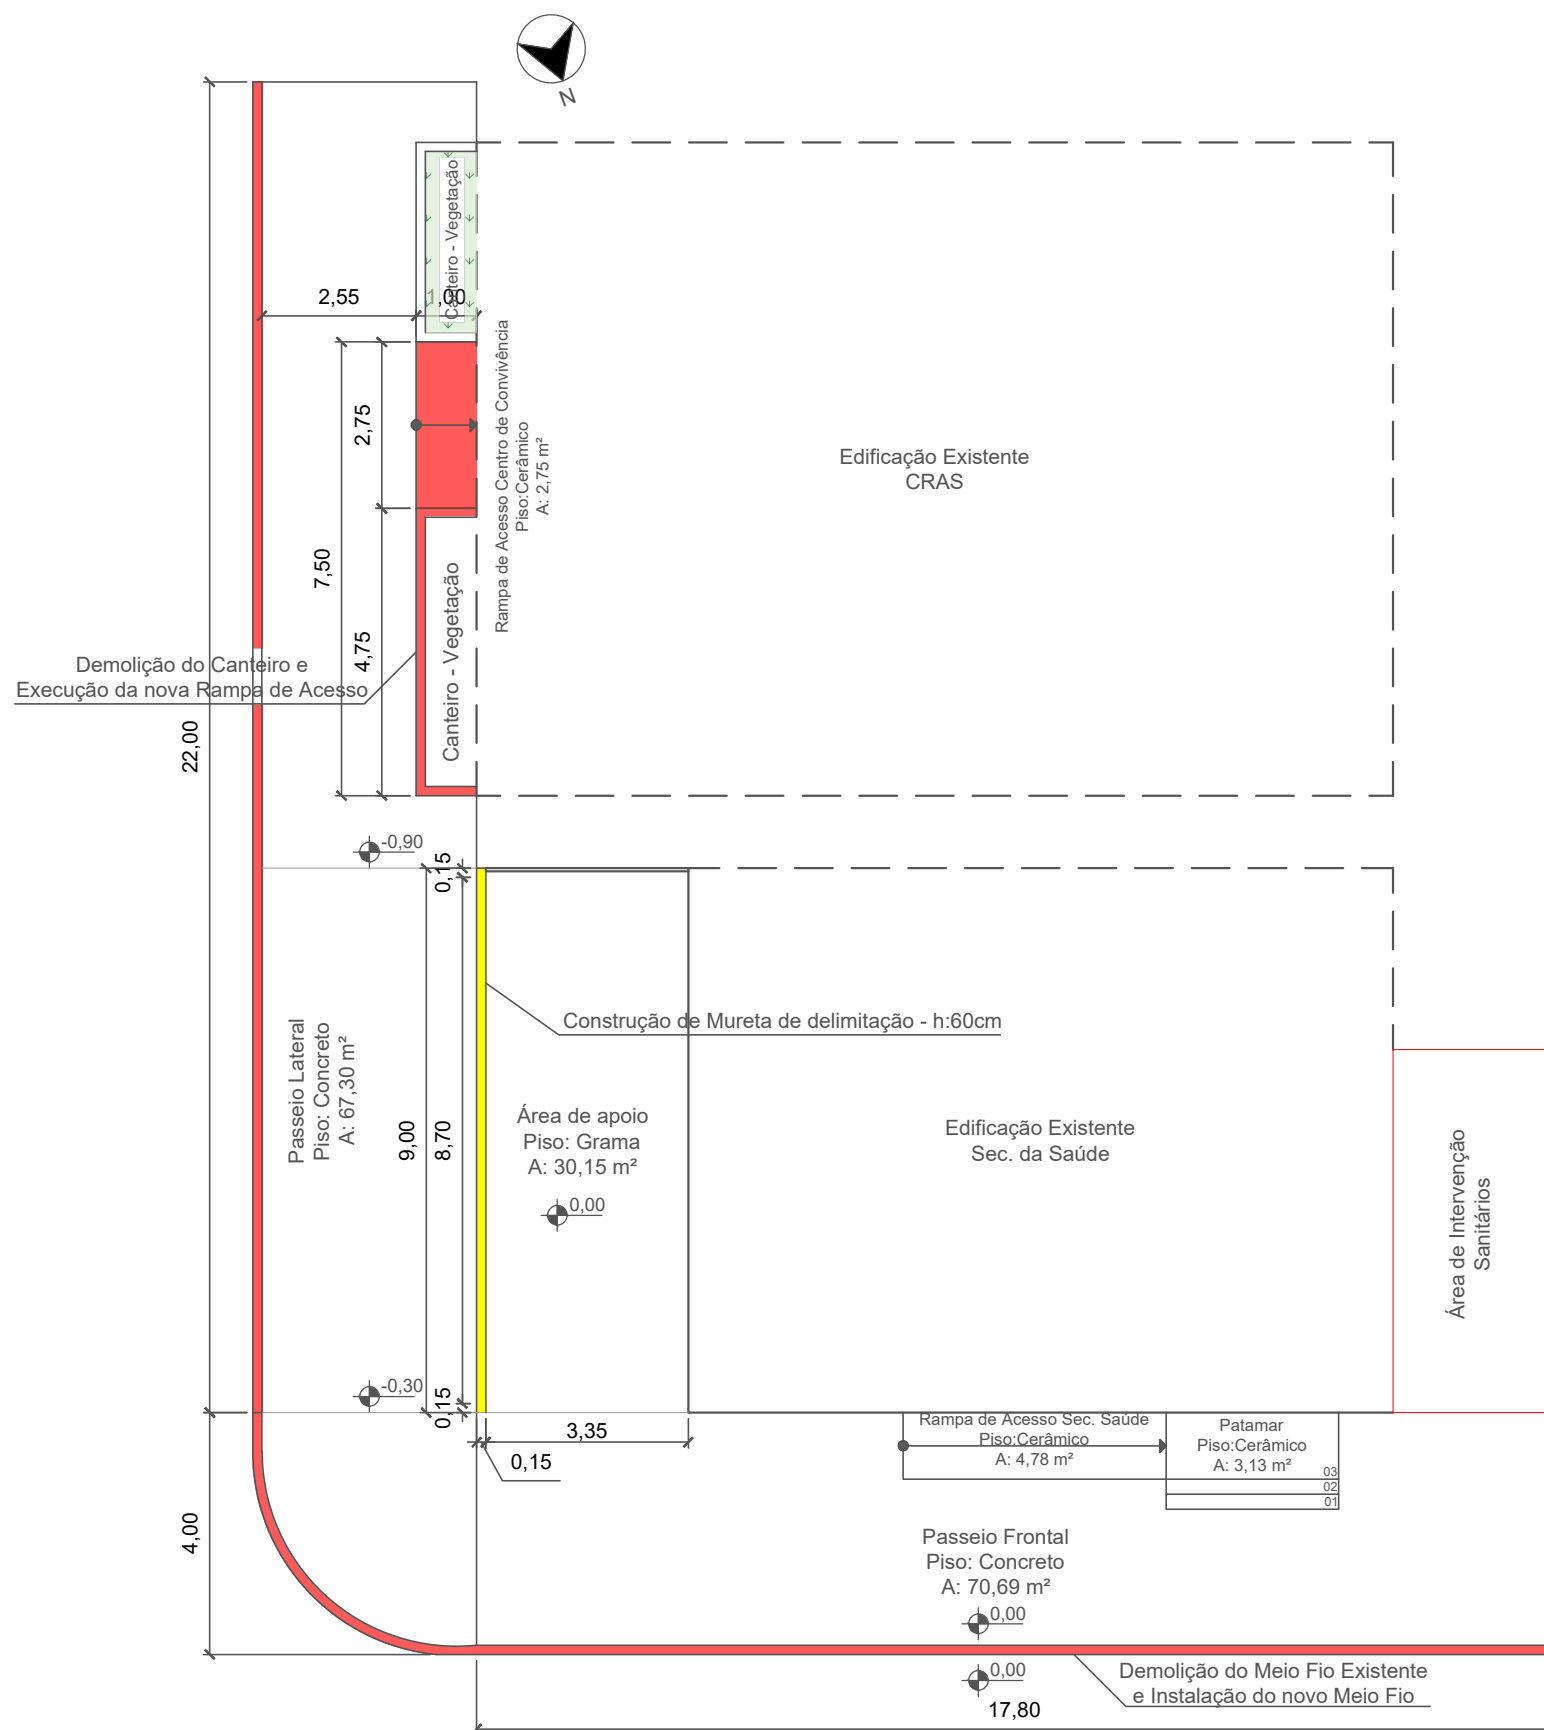


Planta Baixa - Demolir/Construir
Área de Passeio inicial: 138,00m²
Área de Passeio Final: 166,62m²
Escala:1/125

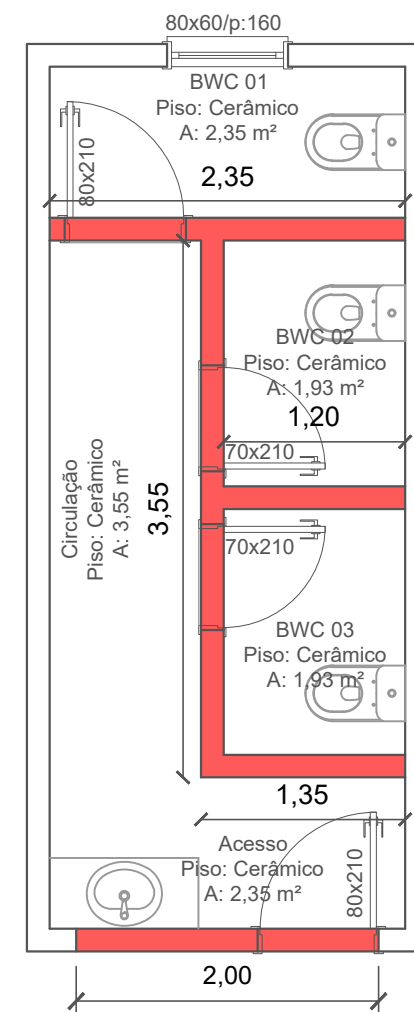

Planta Baixa Sanitários - Demolir
Escala: 1/50

- *Serviços:
- Demolição das Alvenarias indicadas;
 - Remoção das Esquadrias;
 - Remoção do Revestimento cerâmico das paredes;
 - Remoção do revestimento cerâmico de piso;
 - Remoção das Bacias Sanitárias.


Paredes a Demolir

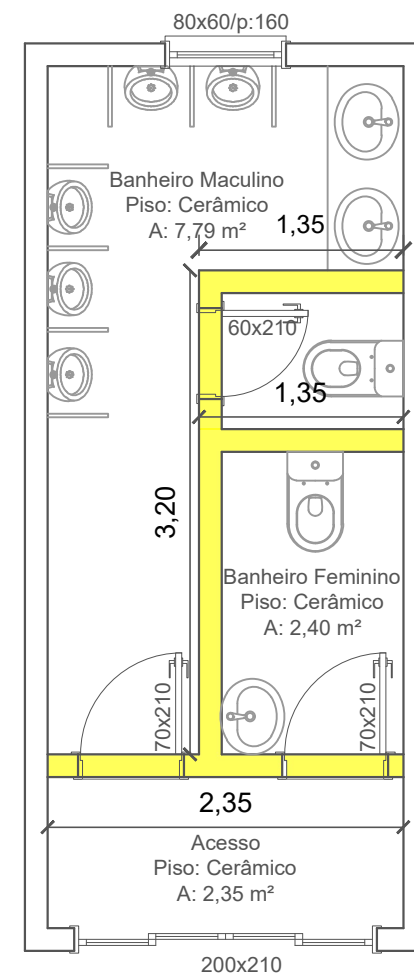

Planta Baixa Sanitários - Construir
Escala: 1/50

- *Serviços:
- Construção das Alvenarias indicadas;
 - Instalação das Esquadrias;
 - Instalação do Revestimento cerâmico das paredes;
 - Instalação do revestimento cerâmico de piso;
 - Instalação das Bacias Sanitárias e Lavatórios.


Paredes a Construir

 Resp. Técnico : Patrick Dutra Flores Arquiteto e Urbanista CAU A280482-4	Responsável Técnico :		Revitalização e Reforma de Passeio e Sanitário Público	
	Prefeito Municipal :		Data: julho 2026	Proprietário: Município de Cacique Doble/RS
			Área de Intervenção: 180,00m²	Finalidade: Pavimentação - Passeio Público
			Escala: Indicada	Local: Av. Kaigang esquina com a Rua Nemezia Schemes
			Prancha: 02	Conteúdo: Projeto Arquitetônico