



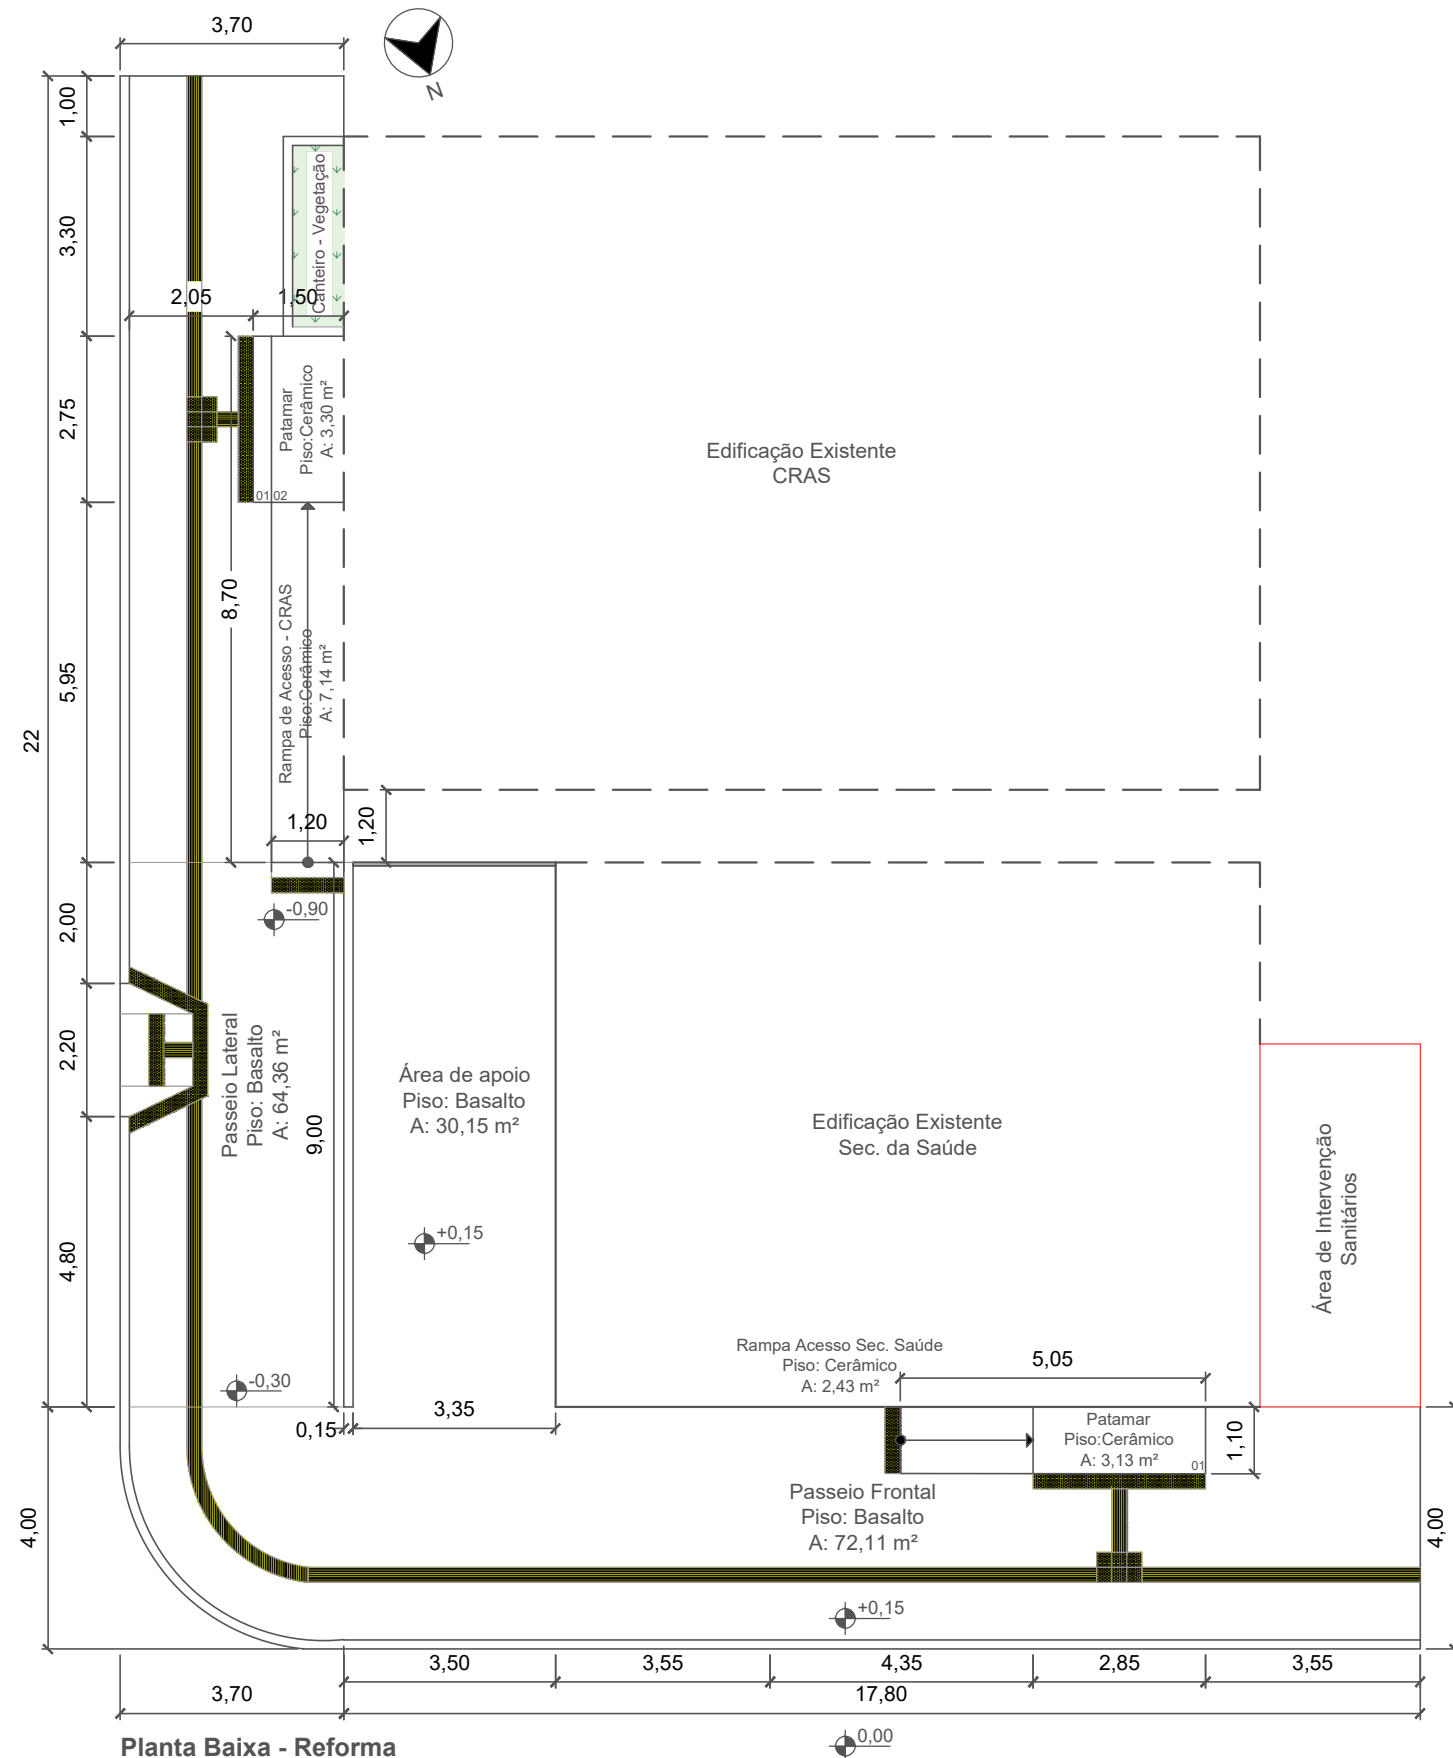

Planta Baixa - Reforma
Área de Passeio inicial: 138,00m²
Área de Passeio Final: 166,62m²
Escala:1/125

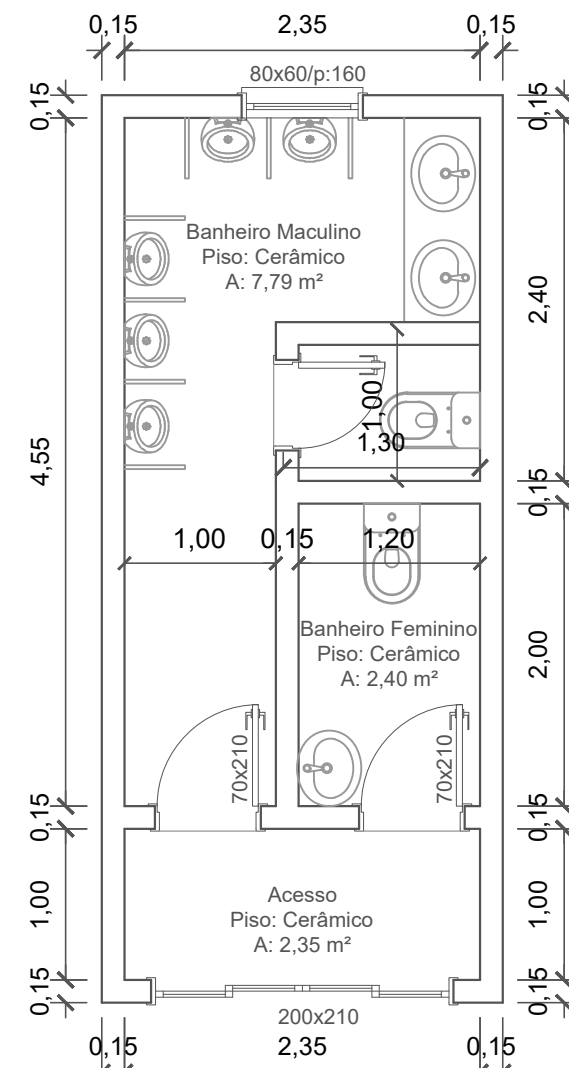

Planta Baixa Sanitários - Reforma
Área: 13,40m²
Escala: 1/50

 Resp. Técnico : Patrick Dutra Flores Arquiteto e Urbanista CAU A280482-4	Responsável Técnico :		Revitalização e Reforma de Passeio e Sanitário Público	
	Prefeito Municipal :		Data: julho 2026	Proprietário: Município de Cacique Doble/RS
			Área de Intervenção: 180,00m²	Finalidade: Pavimentação - Passeio Público
			Escala: Indicada	Local: Av. Kaigang esquina com a Rua Nemezia Schemes
			Prancha: 03	Conteúdo: Projeto Arquitetonico