



CALÇADÃO: COTAS PAVIMENTAÇÃO - PEDRA SÃO TOMÉ BRANCA

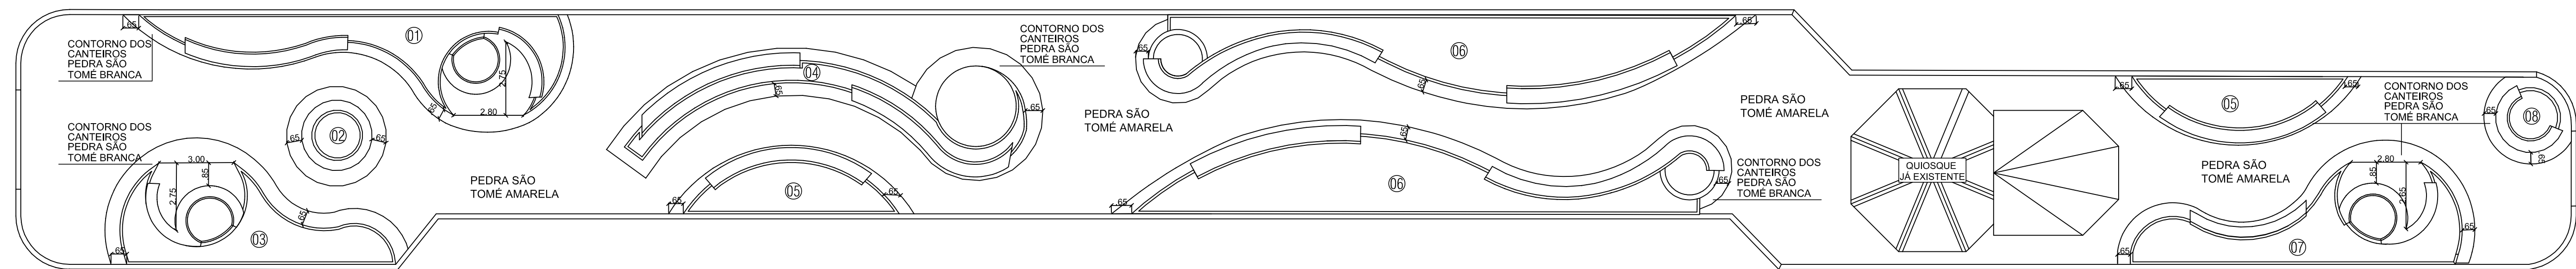

CANTEIRO 01: COTAS, IMAGEM 3D

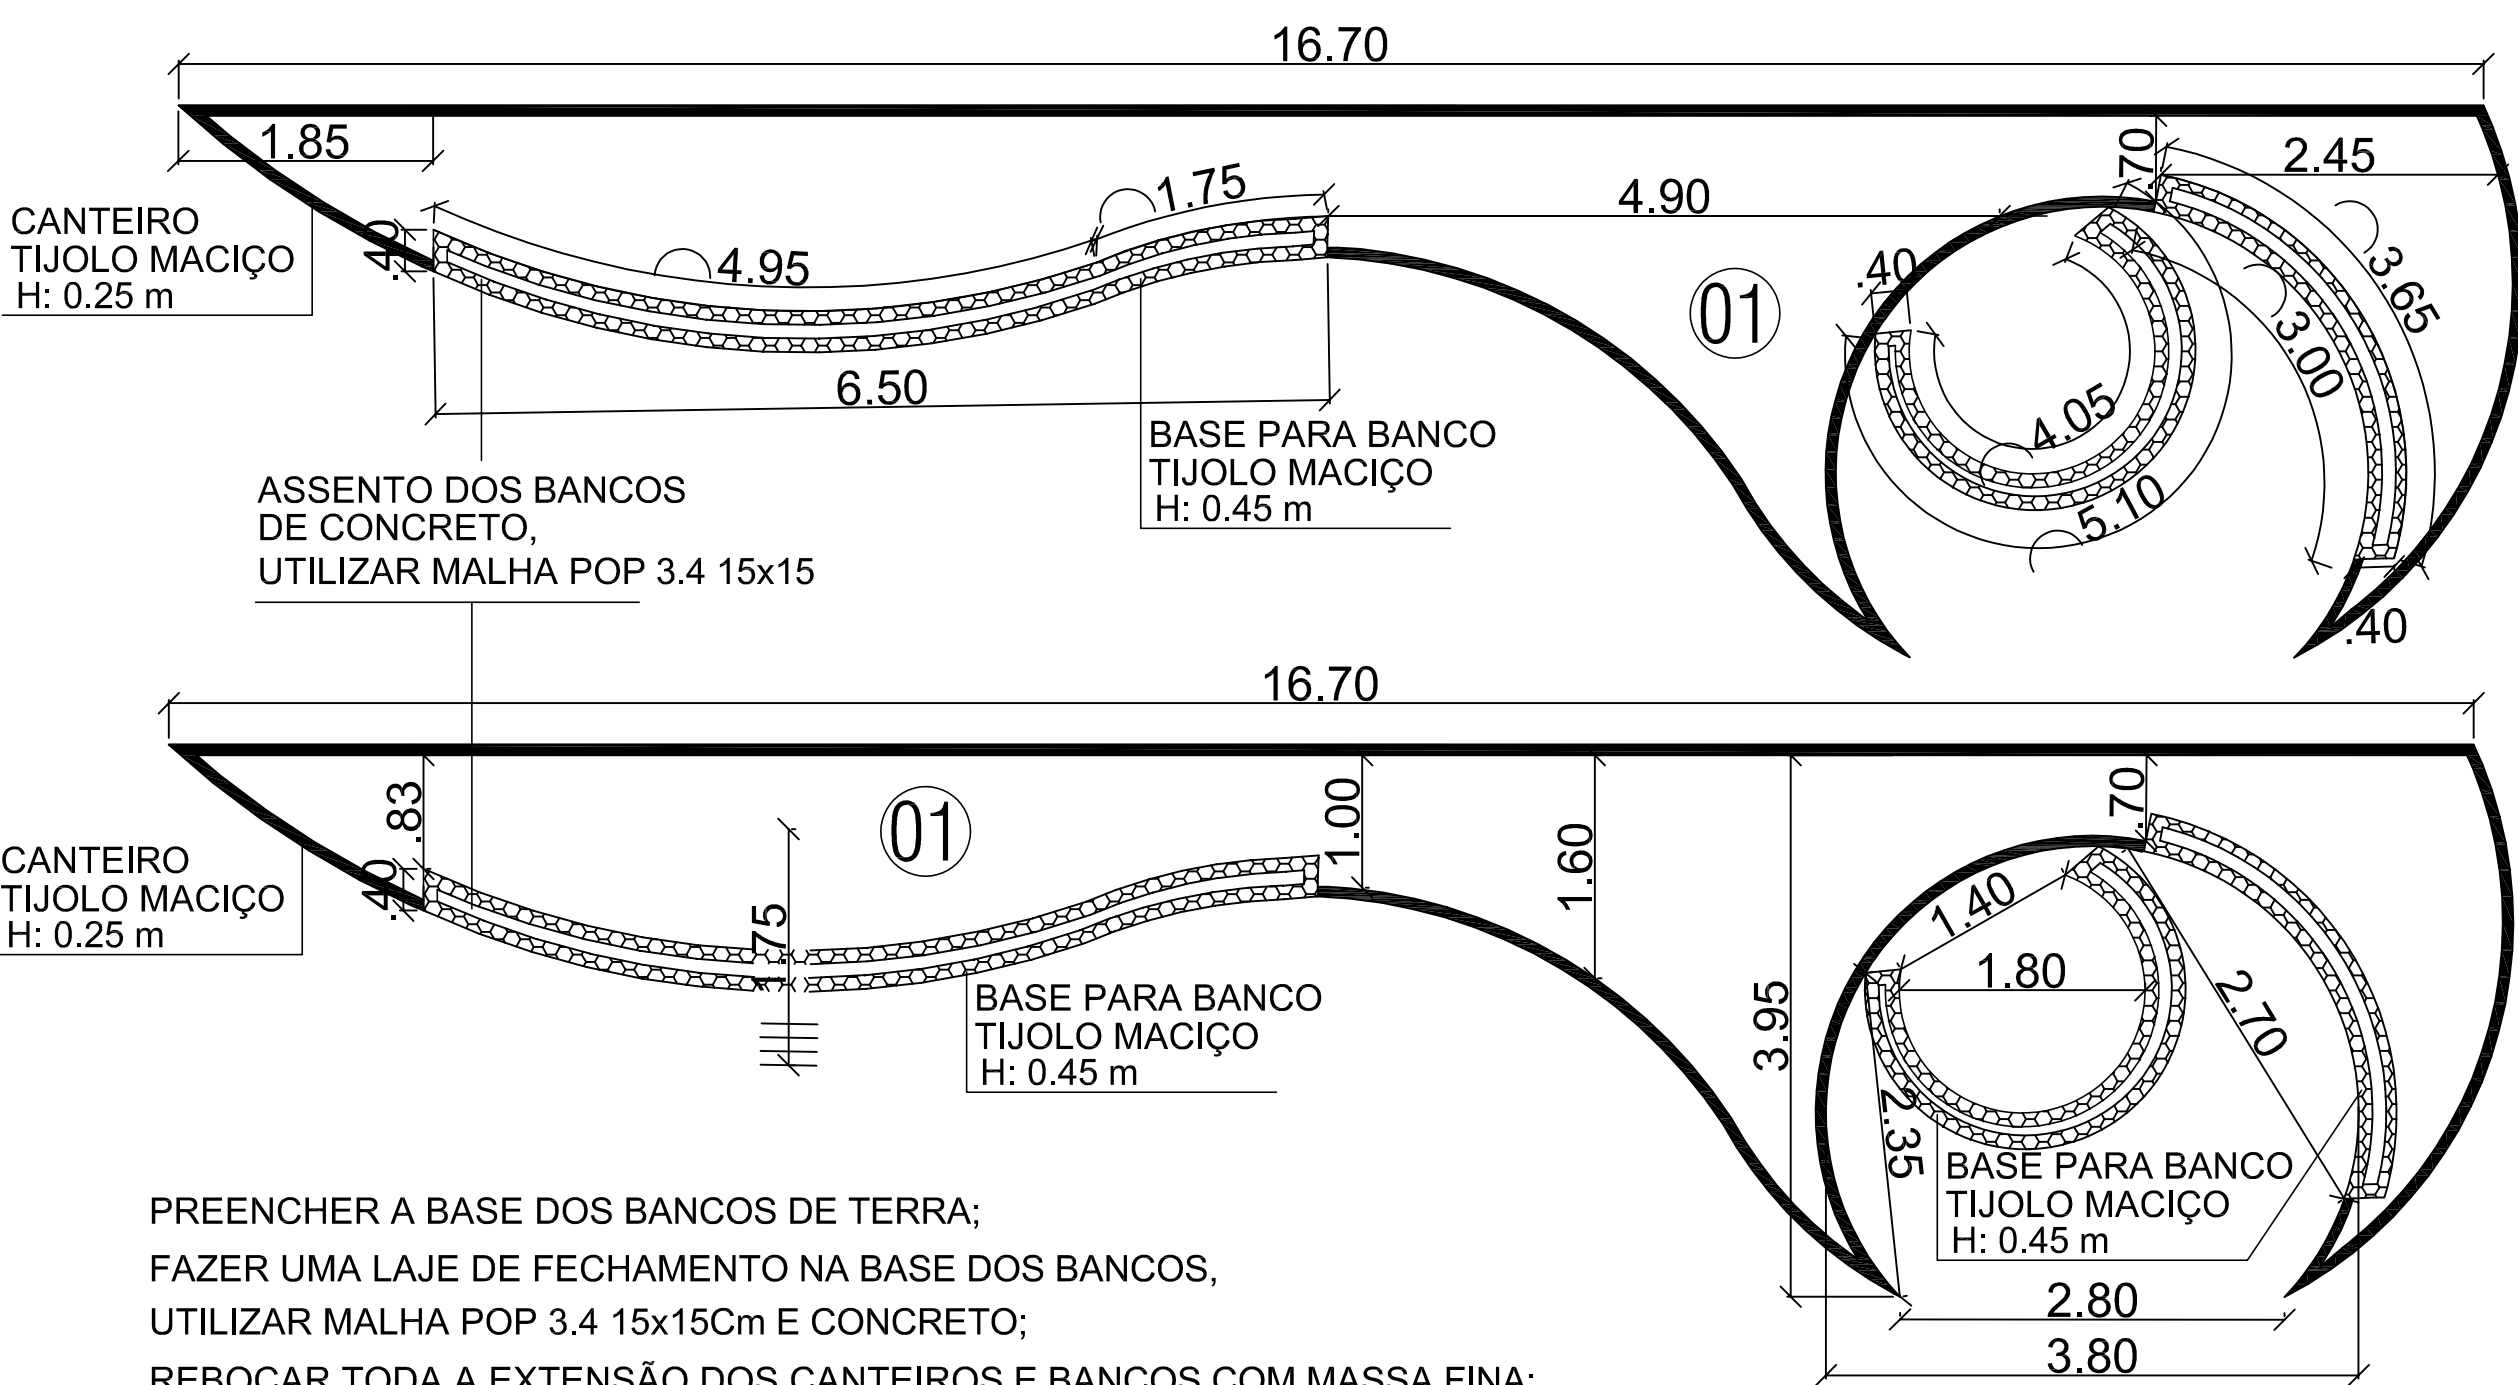

PREENCHER A BASE DOS BANCOS DE TERRA;  
FAZER UMA LAJE DE FECHAMENTO NA BASE DOS BANCOS,  
UTILIZAR MALHA POP 3.4 15x15cm E CONCRETO;  
REBOCAR TODA A EXTENSÃO DOS CANTEIROS E BANCOS COM MASSA FINA;  
PINTAR COM TINTA ACRÍLICA COR CINZA URBANO, EM TODA EXTENSÃO EXTERIOR,  
NA BORDA SUPERIOR INTERNA E A BASE DOS BANCOS.

CANTEIRO 03: COTAS, IMAGEM 3D

