

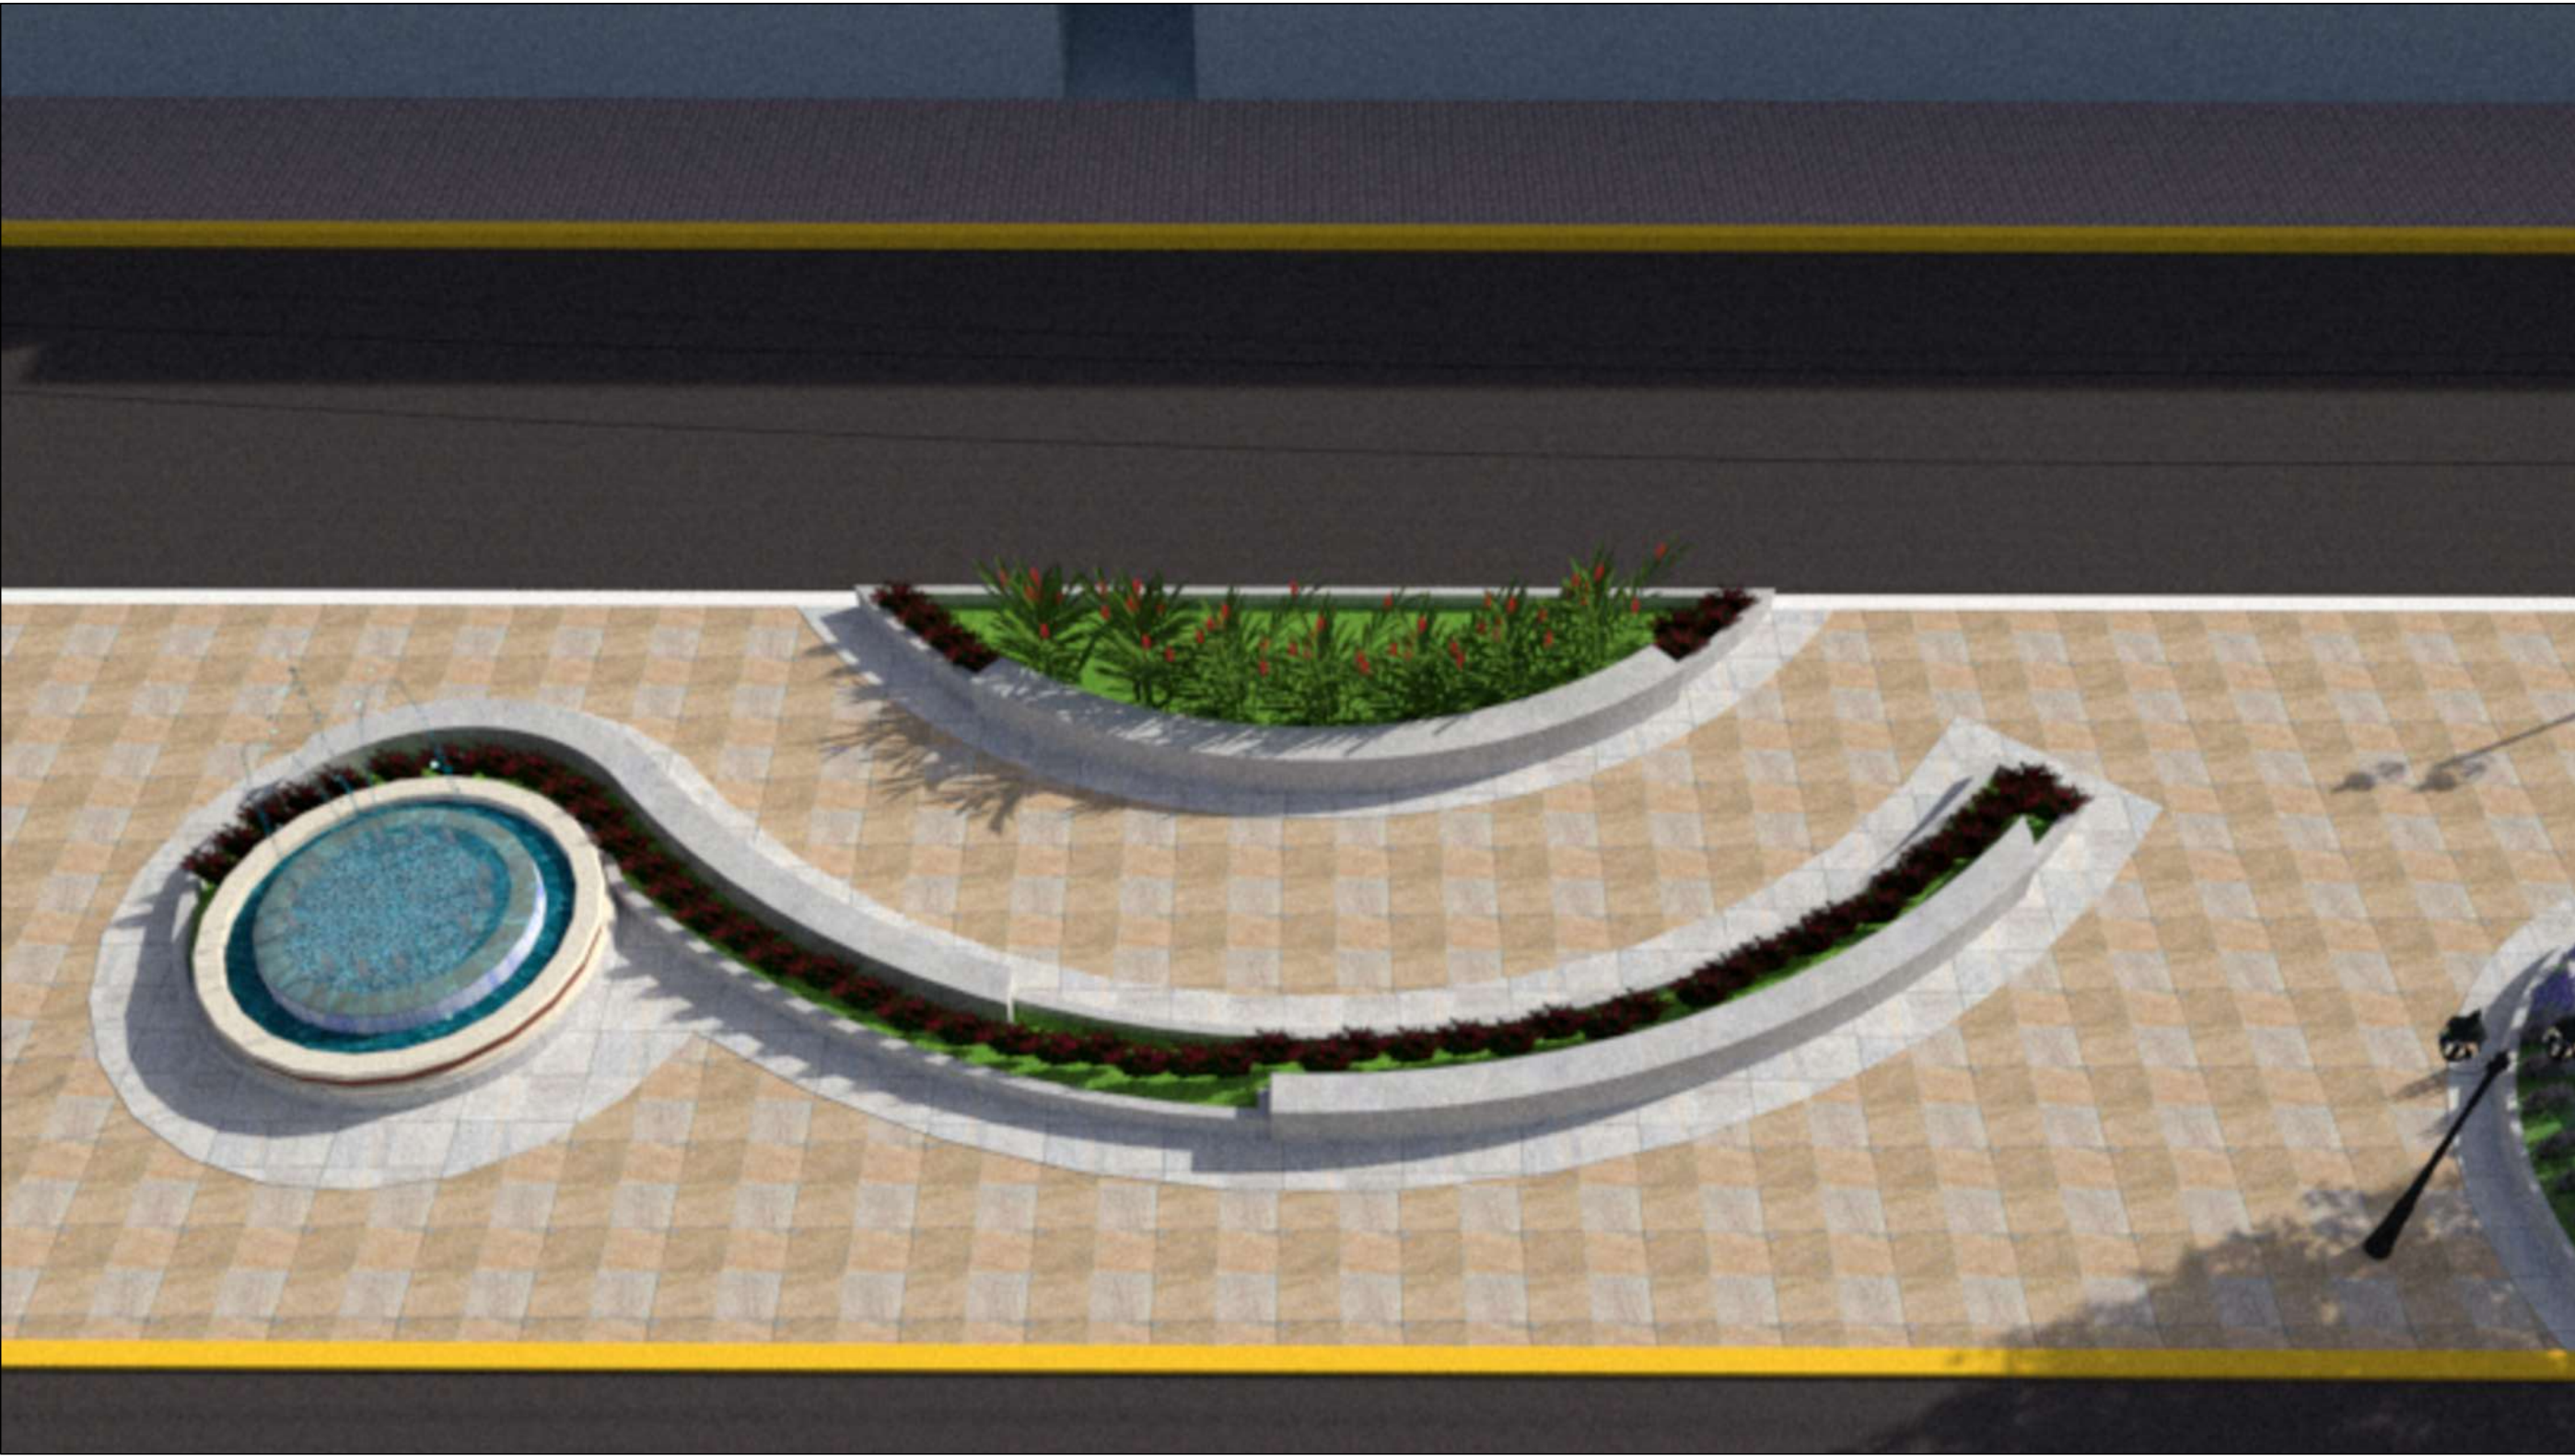


CANTEIRO 04: COTAS, IMAGEM 3D

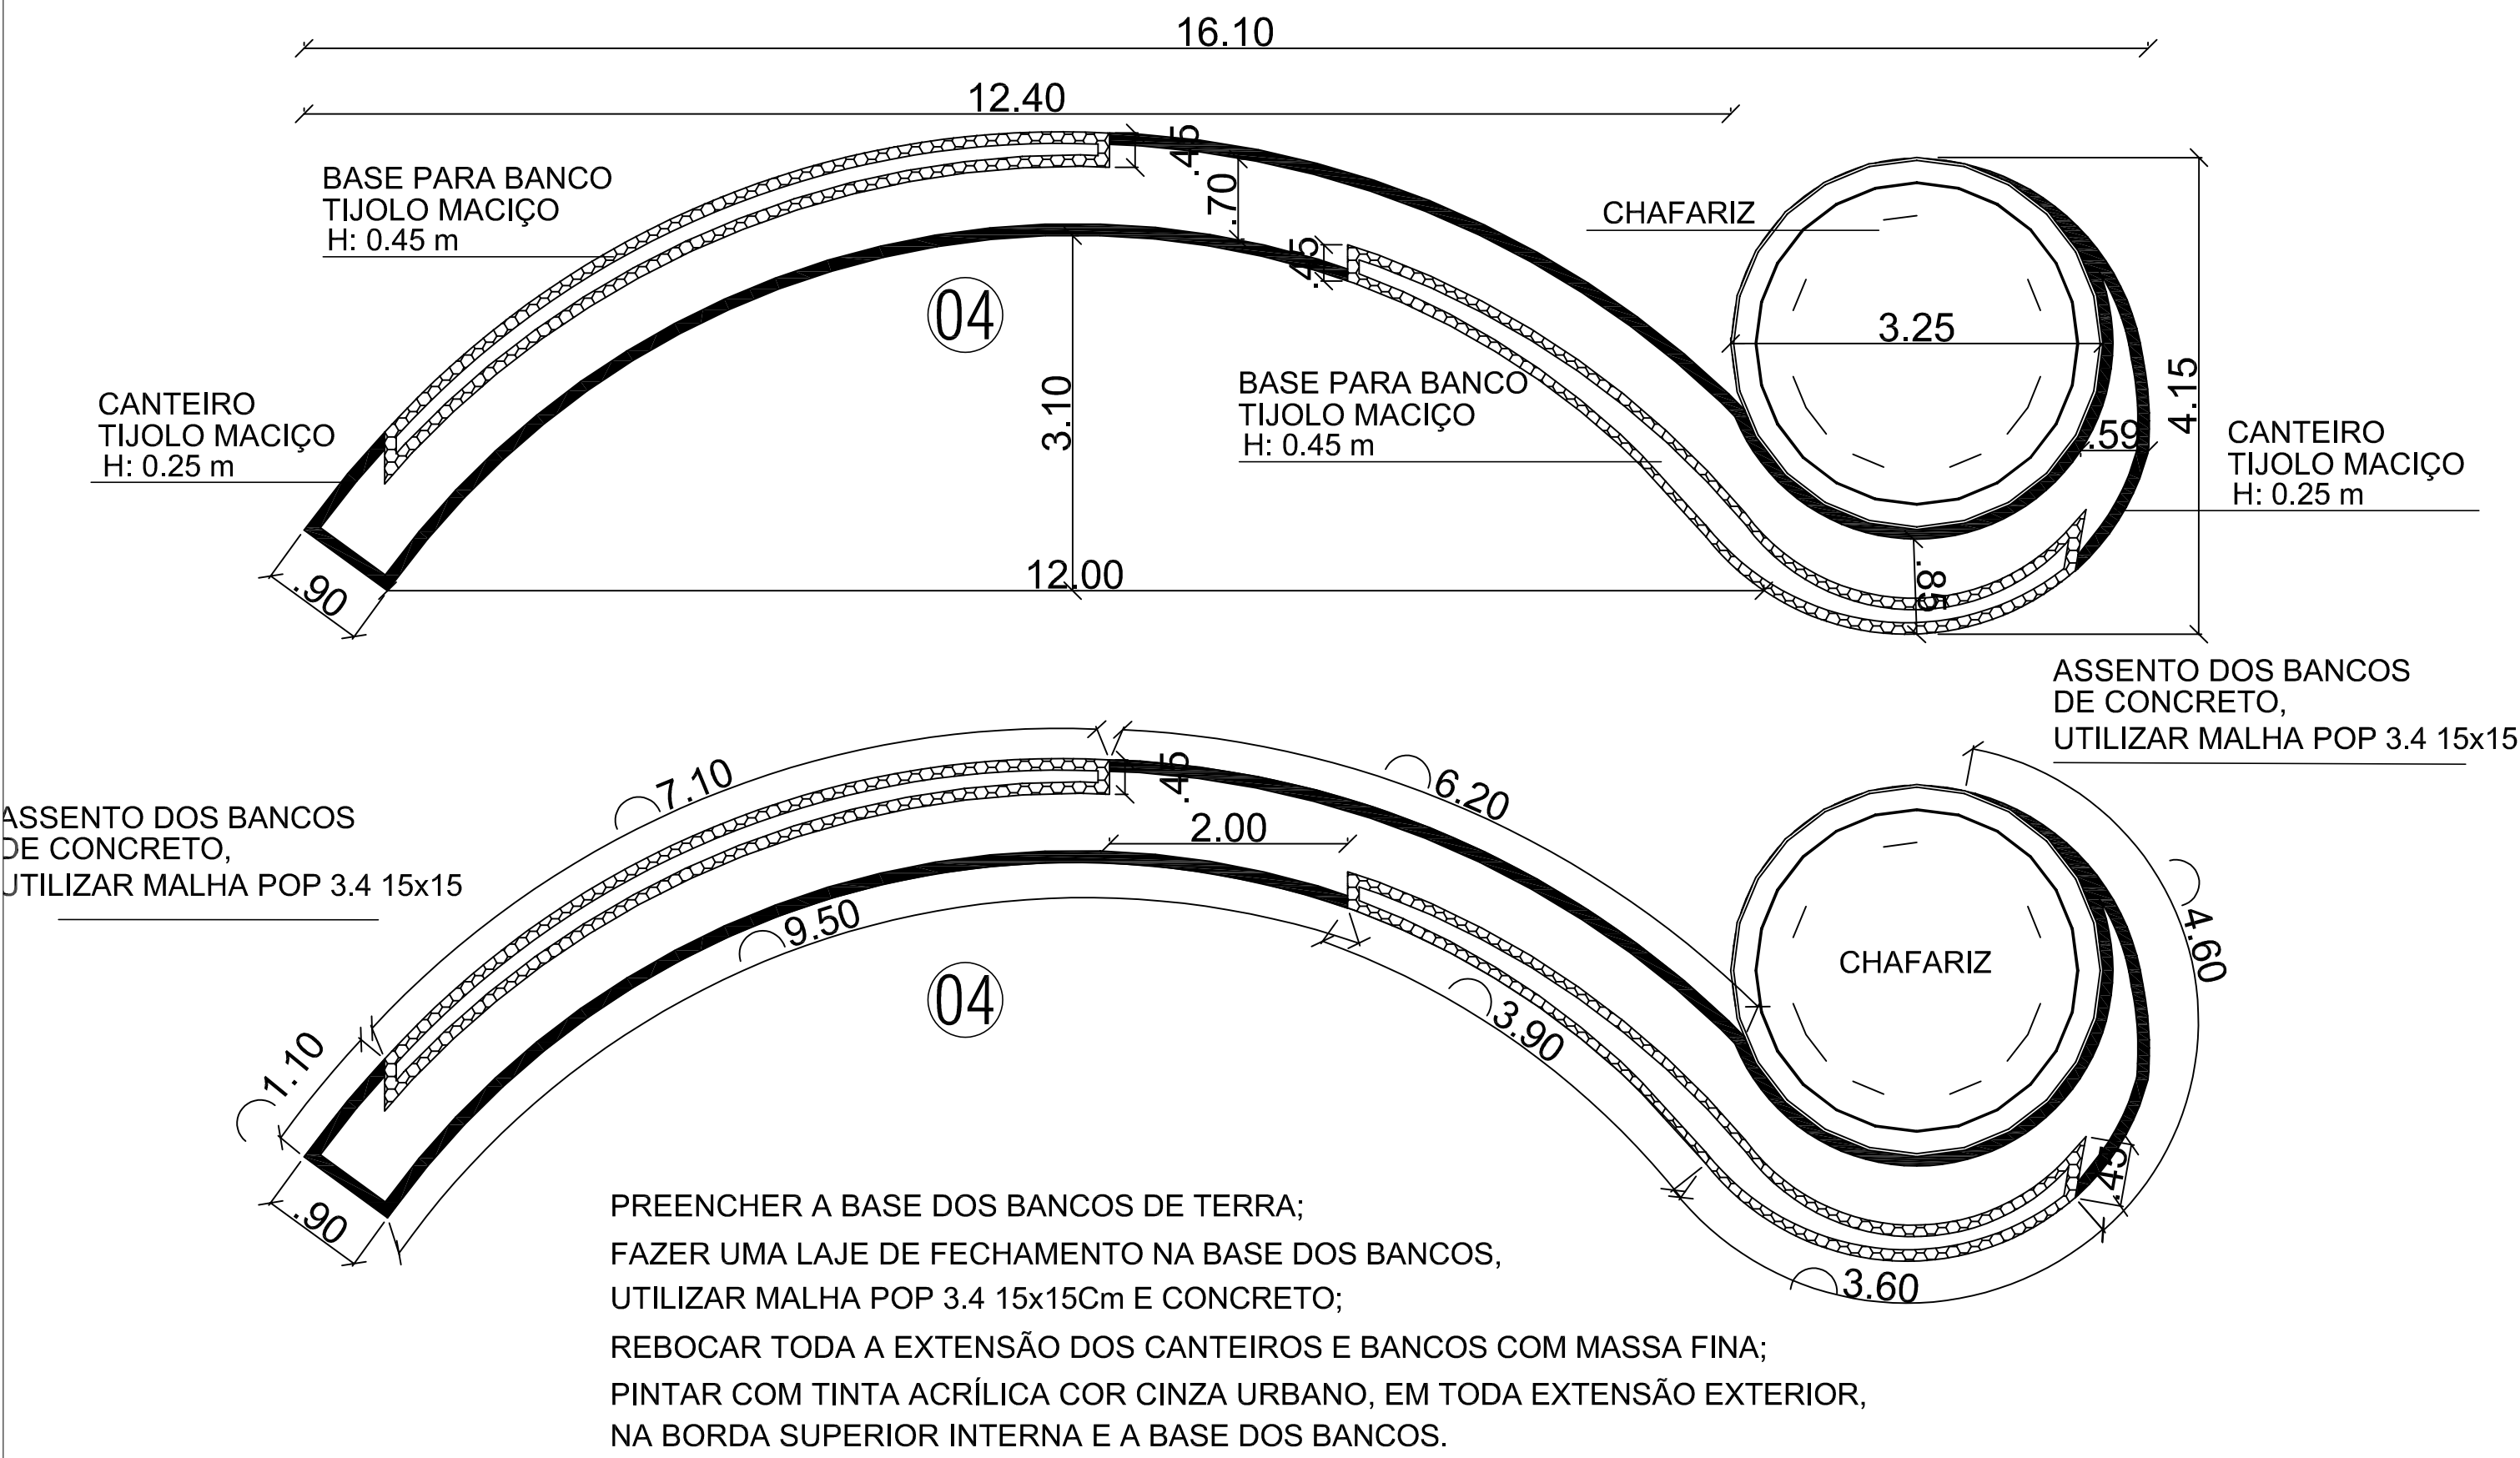

CANTEIRO 06: COTAS, IMAGEM 3D

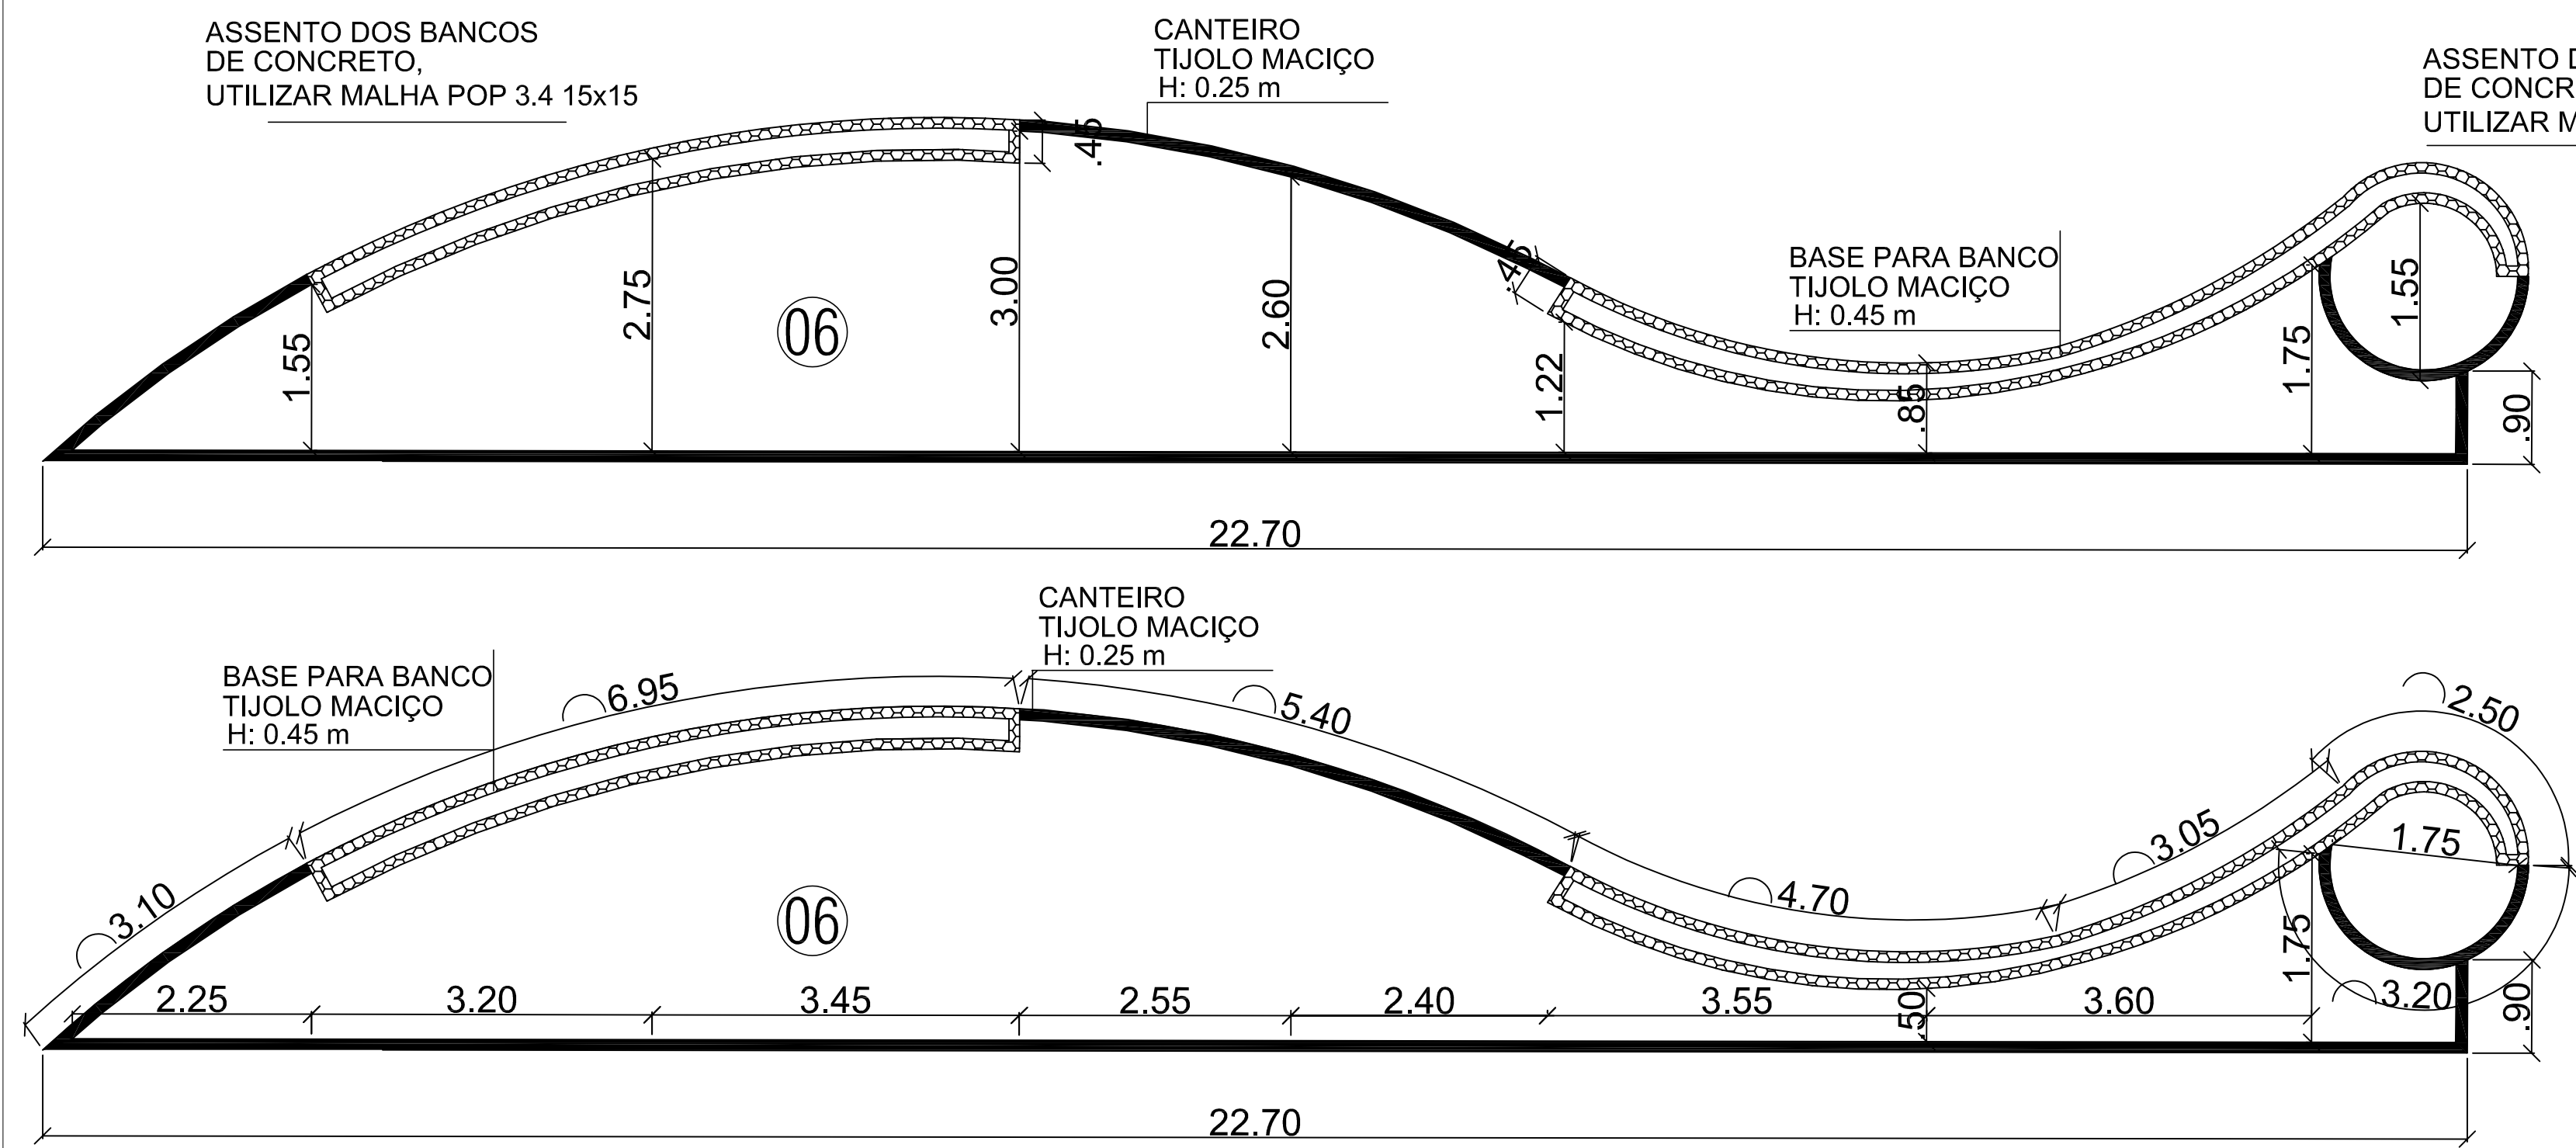

PROJETO:	PROPRIETÁRIO:	LOCAL DA OBRA:	DESCRIÇÃO:	ÁREA: INDICADA	PRANCHA
ADRIELI SILVESTRO	PREFEITURA MUNICIPAL DE CACIQUE DOBLE - RS	AVENIDA KAINGANG CENTRO	PROJETO DE REFORMA E REESTRUTURAÇÃO DA	ESCALA: SEM ESCALA	04
ARQUITETA E URBANISTA CAU nº A131293-6	87.613.600/0001-03	CACIQUE DOBLE / RS	PRAÇA FERNANDES DAL MORO - CALÇADÃO	DATA: SETEMBRO 2024	