


PAISAGISMO

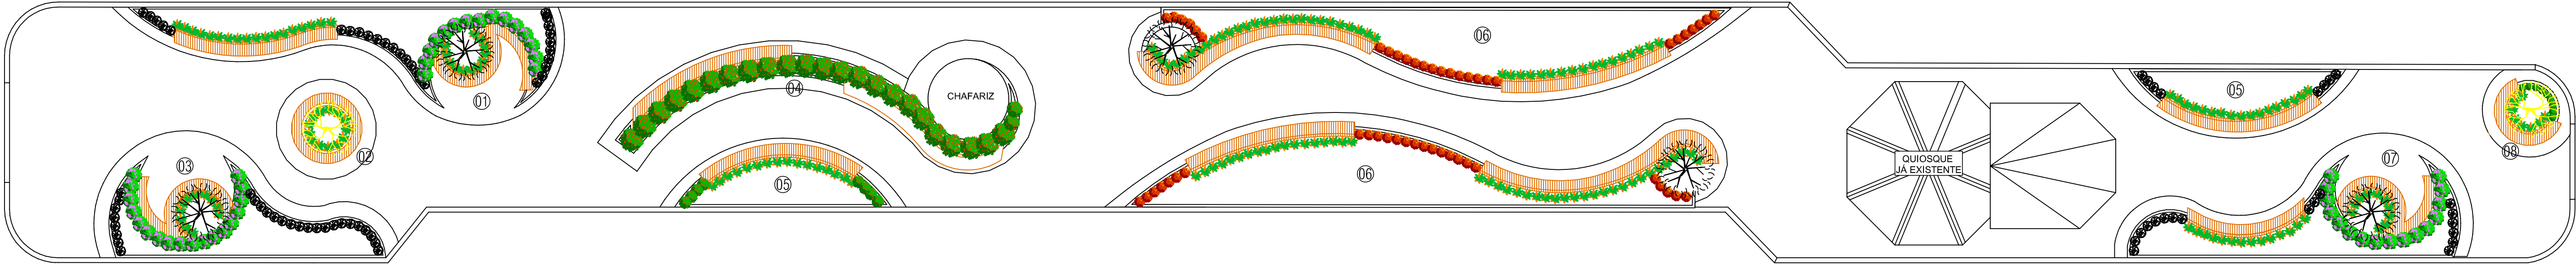

LEGENDA

- OS CANTEIROS DE FORRAÇÃO DEVERÃO TER 30CM DE LARGURA
FORRAÇÃO ALYSSUM BRANCO (FLOR DE MEL)

CANTEIRO DE 30cm DE LARGURA
25 MUDAS POR M², UMA MUDA A CADA 20cm
AS MUDAS DEVRÃO TER, NO MÍNIMO 15cm DE ALTURA
NO MOMENTO DO PLANTIO

FORRAÇÃO LAMBARI ROXO

CANTEIRO DE 30cm DE LARGURA
25 MUDAS POR M², UMA MUDA A CADA 20cm
AS MUDAS DEVRÃO TER, NO MÍNIMO 15cm DE ALTURA
NO MOMENTO DO PLANTIO

FORRAÇÃO LANTANA ROSA

CANTEIRO DE 30cm DE LARGURA
20 MUDAS POR M², UMA MUDA A CADA 25cm
AS MUDAS DEVRÃO TER, NO MÍNIMO 15cm DE ALTURA
NO MOMENTO DO PLANTIO

FORRAÇÃO LANTANA AMARELA

CANTEIRO DE 30cm DE LARGURA
20 MUDAS POR M², UMA MUDA A CADA 25cm
AS MUDAS DEVRÃO TER, NO MÍNIMO 15cm DE ALTURA
NO MOMENTO DO PLANTIO
- DEACENA VERDE E AMARELA

CANTEIRO DE 30cm DE LARGURA
UMA MUDA A CADA 40cm
AS MUDAS DEVERÃO SER PLANTADAS COM
40cm DE ALTURA, NO MÍNIMO

ÁRVORE BOLÃO DE OURO

DEVERÃO SER PLANTADAS COM 2m DE ALTURA
NO MÍNIMO

ÁRVORE EXTREMOSA BRANCA


DEVERÃO SER PLANTADAS COM 2m DE ALTURA
NO MÍNIMO

GRAMA SÃO CARLOS PLUS

150m², PLANTAR LEIVAS DE FORMA QUE CUBRA
TODA A EXTENSÃO DOS CANTEIROS



PROJETO ELÉTRICO

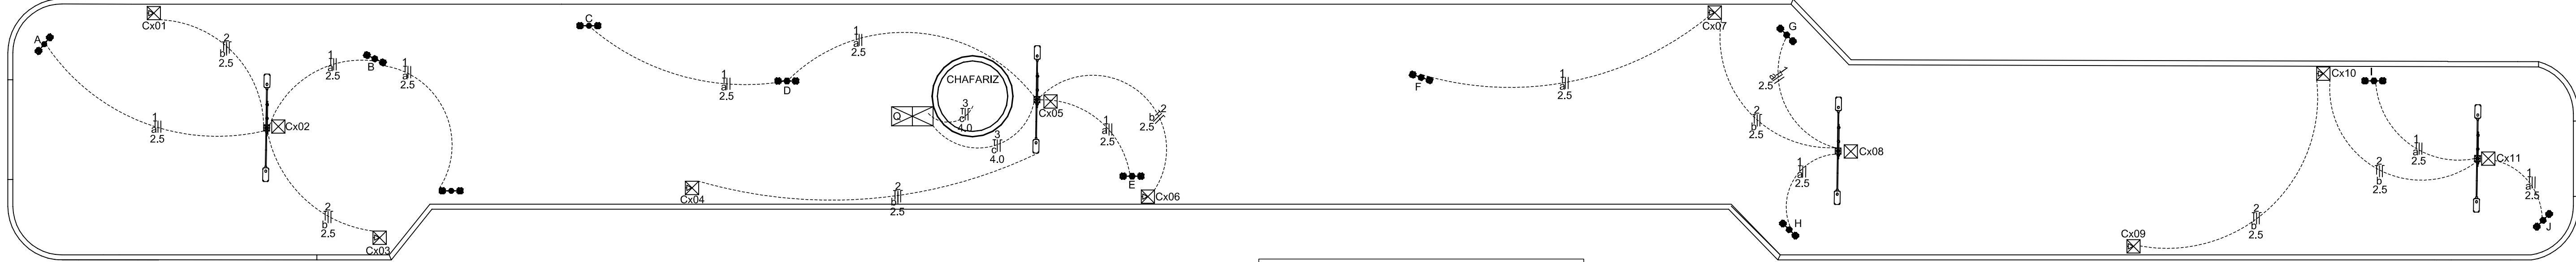

LEGENDA

- CAIXA DE PASSAGEM PLÁSTICA 20cm X 23,5cm X 23,5cm
AS CAIXAS DE NUMERAÇÃO 03, 04, 06, 07, 09 E 10 DEVERÃO
FICAR COM A TAMPÃO NO NÍVEL DA GRAMA, E SER INSTALADAS
DE FORMA QUE FIQUEM ESCONDIDAS ENTRE AS FORRAÇÕES
ESPECÍFICAS DE CADA CANTEIRO.
- AS CAIXAS DE NUMERAÇÃO 02, 05, 08 E 11 DEVERÃO
FICAR COM A TAMPÃO ABAIXO DO NÍVEL DO PISO
E ESCONDIDAS SOB UMA PEDRA SÃO TOMÉ, QUE DEVERÁ FICAR
SOLTA, PORÉM ENCAIXADA NAS PEDRAS FIXAS, DE FORMA
QUE FIQUE MÓVEL APENAS QUANDO NECESSÁRIO.
- ELETRODUTO SUBTERRÂNEO
- Ø 1. 1 / 2 " ELETRODUTO CORRUGADO DE 1. 1 / 2" POLEGADAS
- POSTE GALVANIZADO, CÔNICO, CONTÍNUO, RETO DE 6M DE
ALTURA COM FLANGE, DUAS LUMINÁRIAS DE LED DE ATÉ
80W. LUMINÁRIA CERTIFICADA PELO INMETRO.
POSTES JÁ INSTALADOS NO LOCAL.
- POSTES DE JARDIM ESTILO COLONIAL
- NEUTRO, FASE E PROTEÇÃO (ATERRAMENTO)
UTILIZAR FIO PARALELO 2 x 4mm
- TOMADA EXAGONAL (NBR 14136) NO PISO
(DEIXAR TOMADA COM TAMPÃO NA CAIXINHA DE PASSAGEM)

QUADRO DE CARGAS (QD)

Circuito	Descrição	Esquema	V (V)	Iluminação (W)				Tomadas (W)				Seção (mm²)	Disj (Amp)
				60	80	100	140	600	2800	5400			
1	Iluminação	F+N	220 V				1					2.5	
	A						1					2.5	
	B						1					2.5	
	C						1					2.5	
	D						1					2.5	
	E						1					2.5	
	F						1					2.5	
	G						1					2.5	
	H						1					2.5	
	I						1					2.5	
	J						1					2.5	
2	Tomadas	F+N+T	220 V					7				4	
3	Casa de máquinas	F+N+T	220 V						1			4	25.0
				CARGA INSTALADA:				8.000					



OBSERVAÇÕES:

- POSTE DE JARDIM ESTILO CLASSICO COLONIAL
- TENSÃO BIVOLT
- MATERIAL VIDRO E ALUMÍNIO, COR PRETO FOSCO, VIDRO TRANSPARENTE
- LAMPADA DE LED, SOQUETE E 27
- POSTE PARA AMBIENTE EXTERNO
- ALTURA 250(cm)
- LARGURA 83(cm)
- PROFUNDIDADE 23 (cm)
- LÂMPADA LED BULBO 50w 3000k BRANCO QUENTE, E27 BIVOLT