

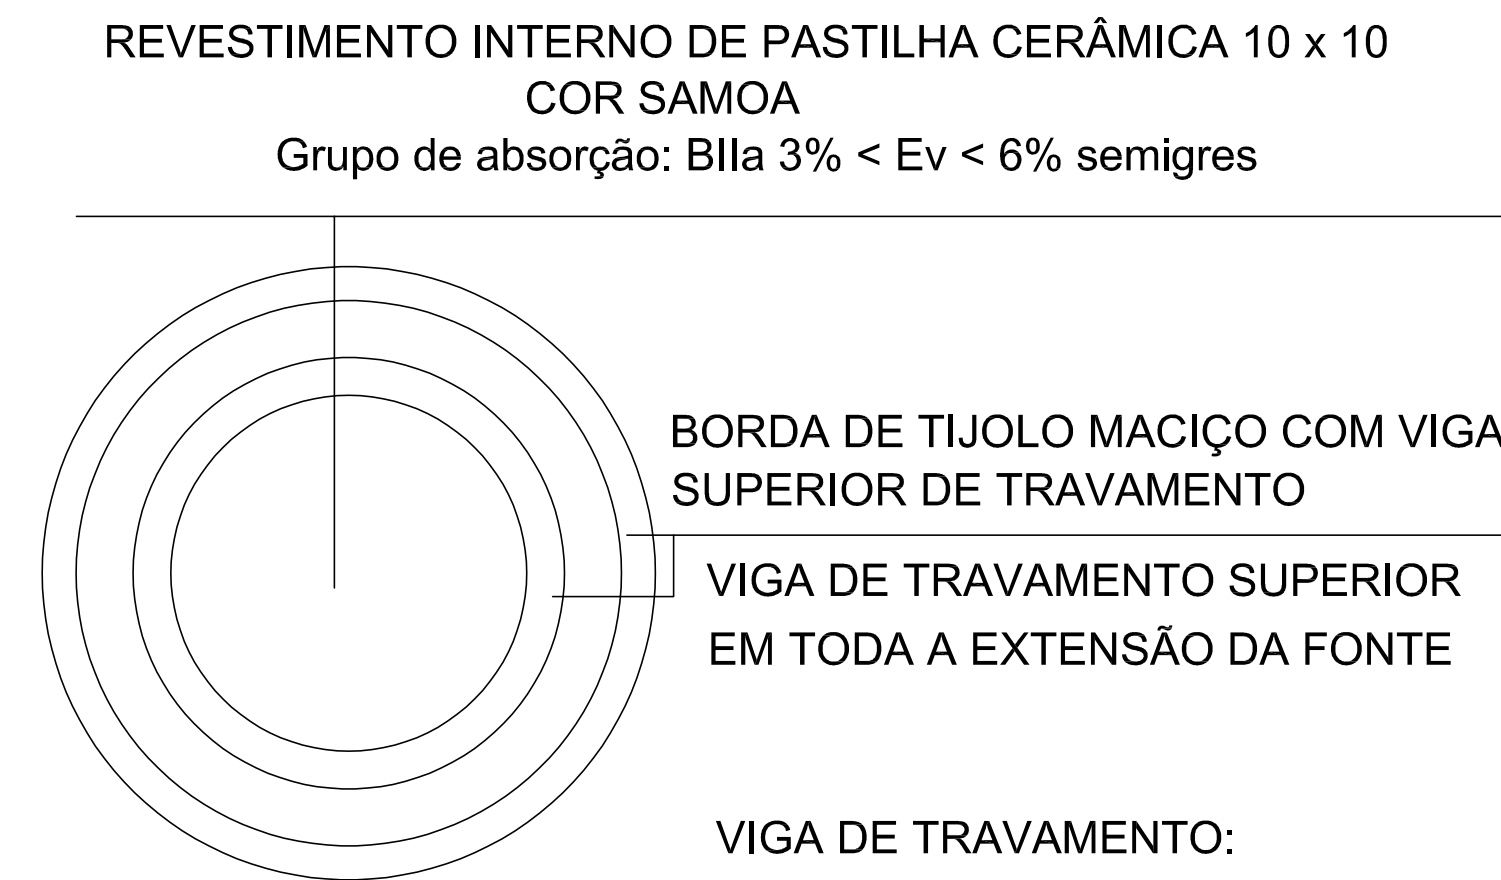
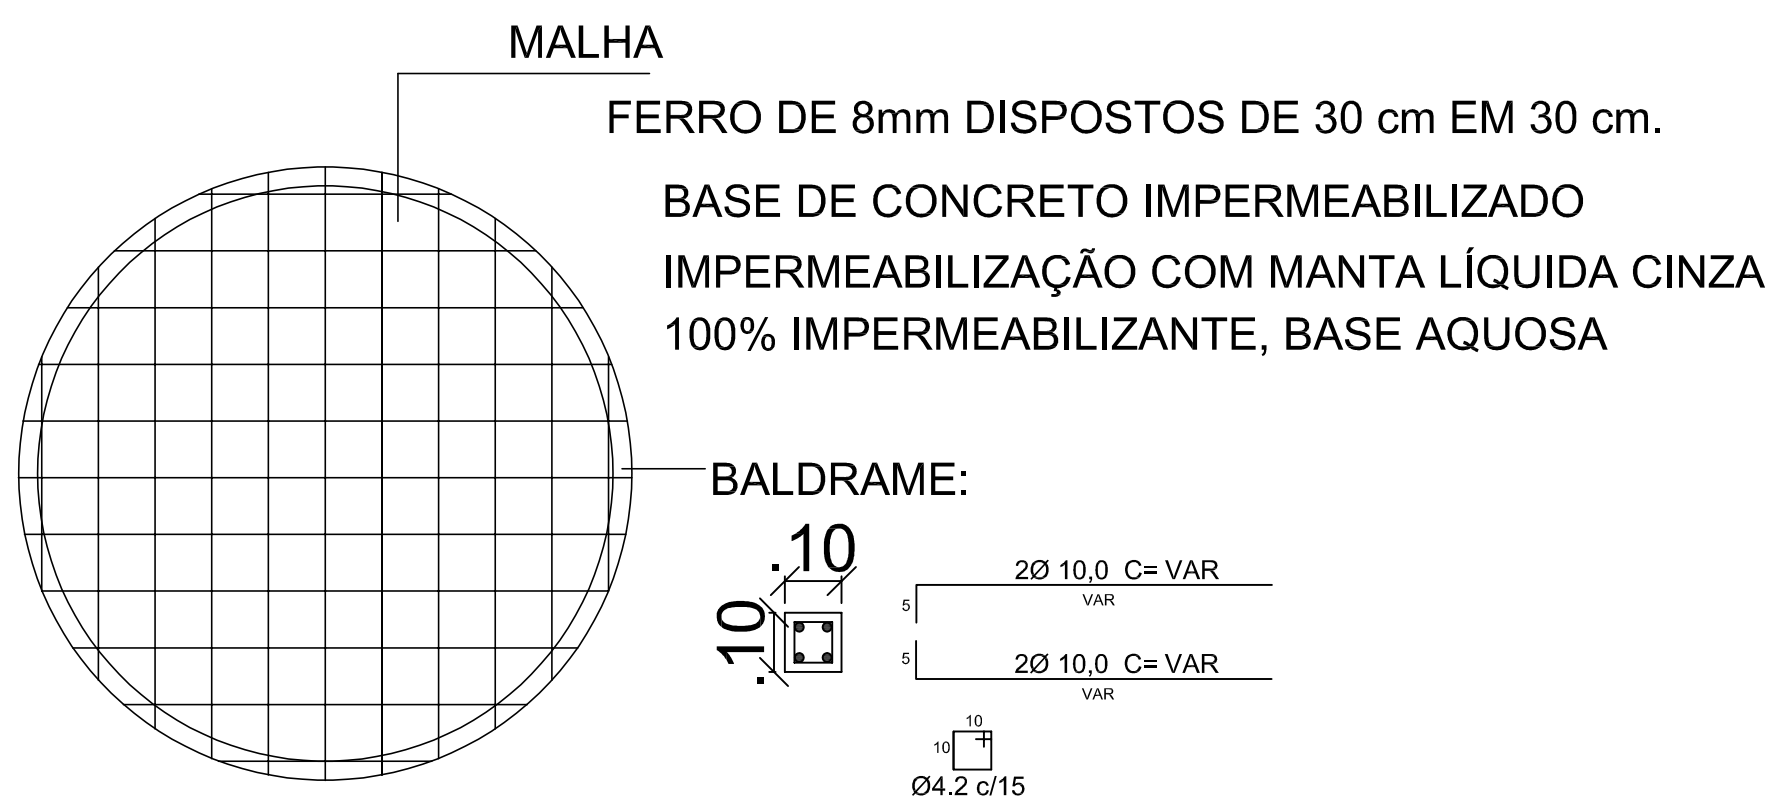
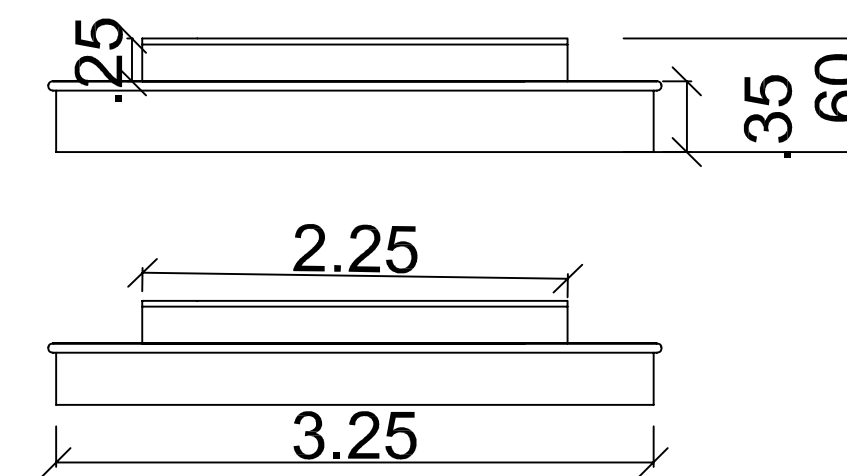


CHAFARIZ INTERATIVO DECORATIVO:

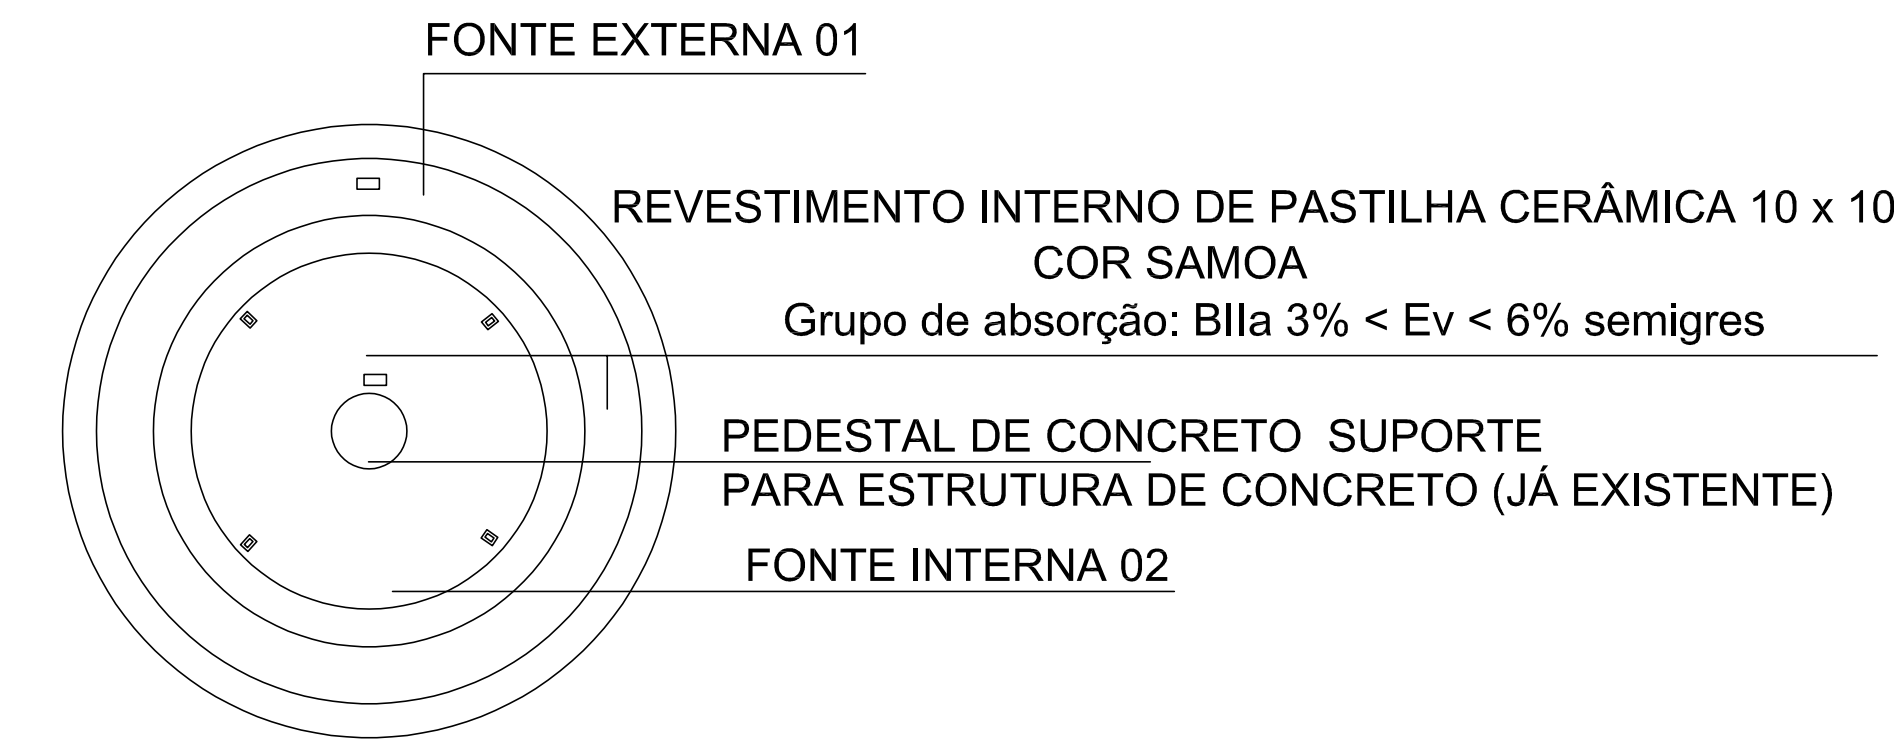

BORDA SIMPLES DE GRANITO BRANCO MARFIM
DEIXAR UM BEIRAL DE 3cm PRA FORA DA ESTRUTURA

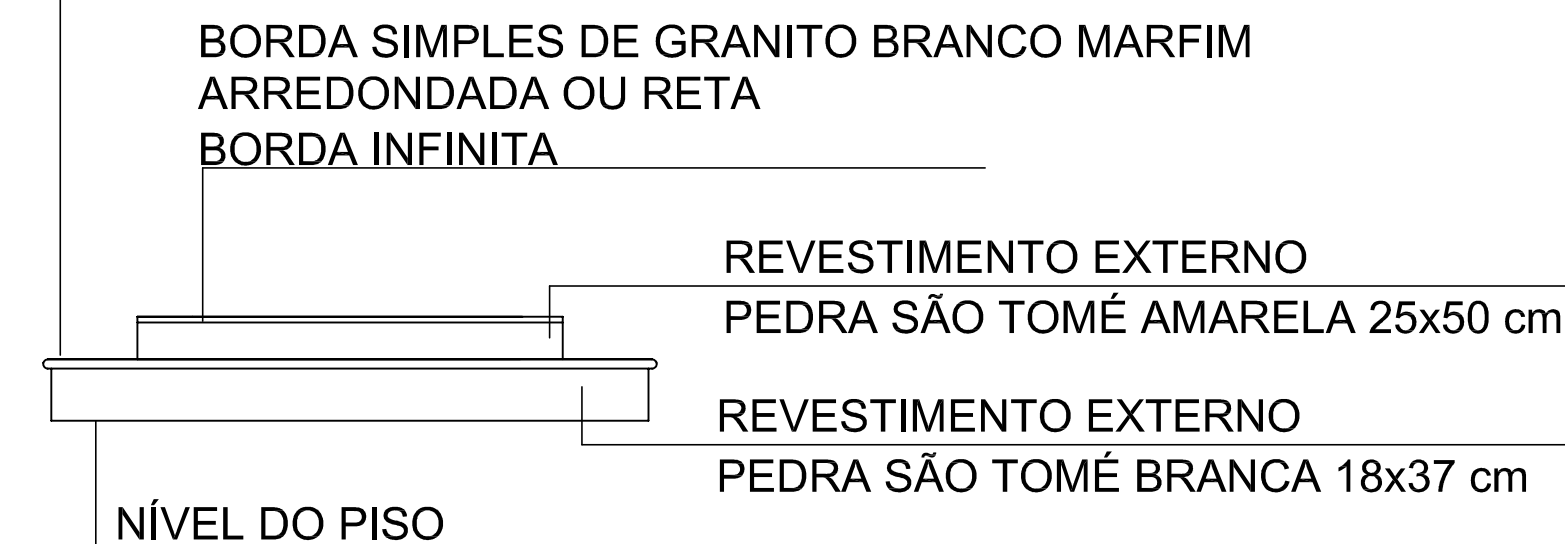

FONTE EXTERNA - 01


- BORDAS RETAS;
- SISTEMA DE COLETA DE ÁGUA (TRANSBORDO);
- 1 CALHAS DE DRENAGEM;

FONTE INTERNA - 02


- BORDAS ARREDONDADAS OU RETAS;
- BORDA INFINITA;
- 4 LUMINÁRIAS LED FOCAL VOLTADAS PARA O CENTRO DA FONTE;
- 1 CALHAS DE DRENAGEM;

BASE PARA FONTE: LAJE MACIÇA COM MALHA DE FERRO

O RECOBRIMENTO DA FERRAGEM DEVERÁ SER DE NO MÍNIMO 2,5cm DE CONCRETO COM RESISTÊNCIA DE 20MPA OU MAIOR;
ESTRUTURA LATERAL DE TIJOLOS MACIÇOS
REBOCADO E IMPERMEABILIZADO
IMPERMEABILIZAÇÃO COM MANTA LÍQUIDA CINZA 100% IMPERMEABILIZANTE, BASE AQUOSA

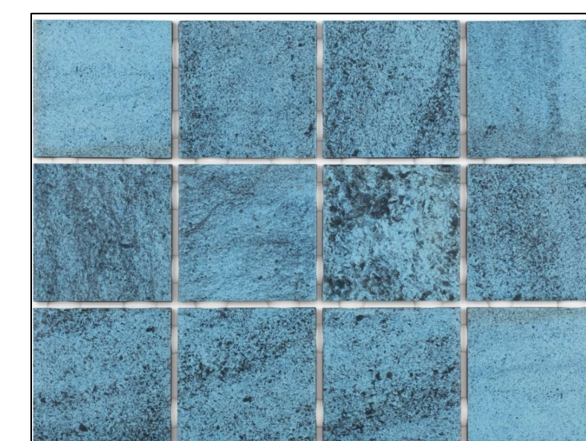

REVESTIMENTO INTERNO DE PASTILHA CERÂMICA 10x10 cm COR SAMOA
Grupo de absorção: Blla 3% < Ev < 6% semigres

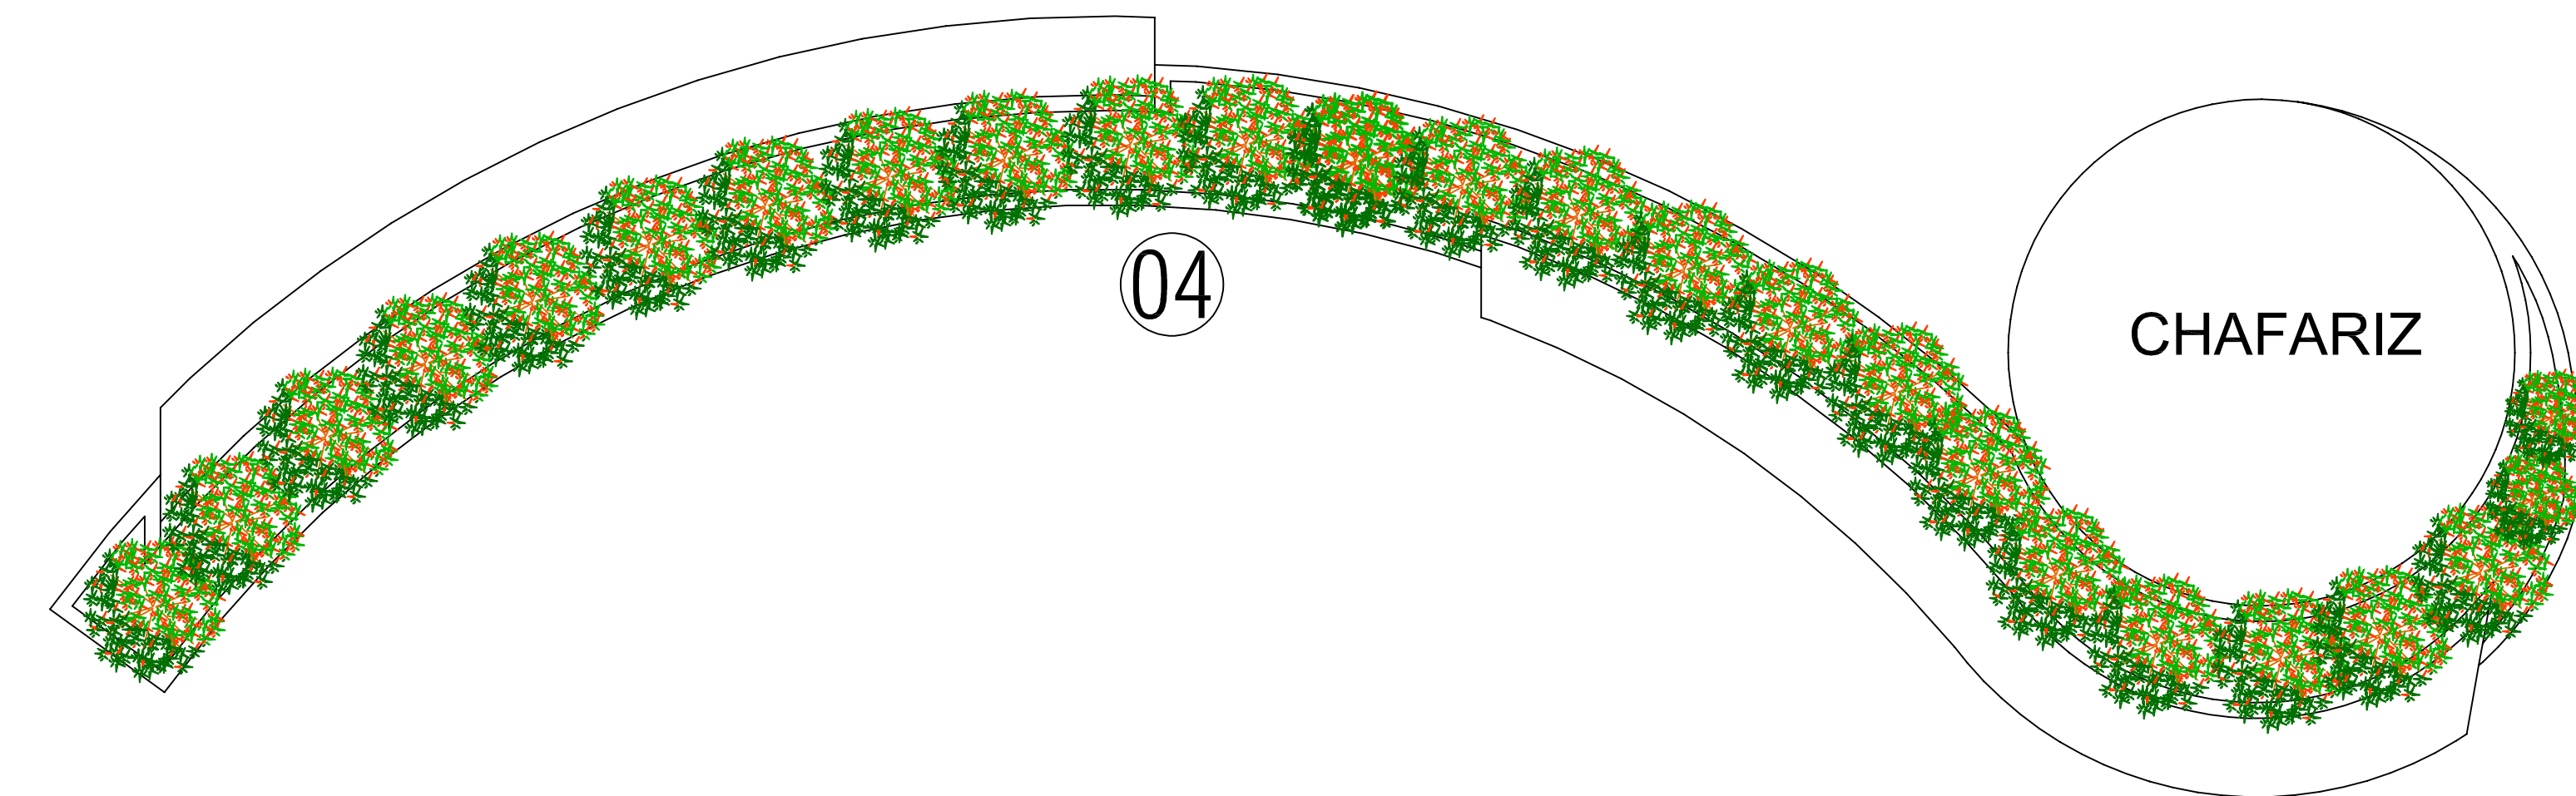

PROJETO: ADRIELI SILVESTRO ARQUITETA E URBANISTA CAU nº A131293-6	PROPRIETÁRIO: PREFEITURA MUNICIPAL DE CACIQUE DOBLE - RS 87.613.600/0001-03	LOCAL DA OBRA: AVENIDA KAINGANG CENTRO CACIQUE DOBLE / RS	DESCRIÇÃO: PROJETO DE REFORMA E REESTRUTURAÇÃO DA PRAÇA FERNANDES DAL MORO - CALÇADÃO	ÁREA: INDICADA ESCALA: SEM ESCALA DATA: SETEMBRO 2024	PRANCHA 06
---	---	---	---	---	---------------