




CANTEIRO 05: COTAS, IMAGEM 3D

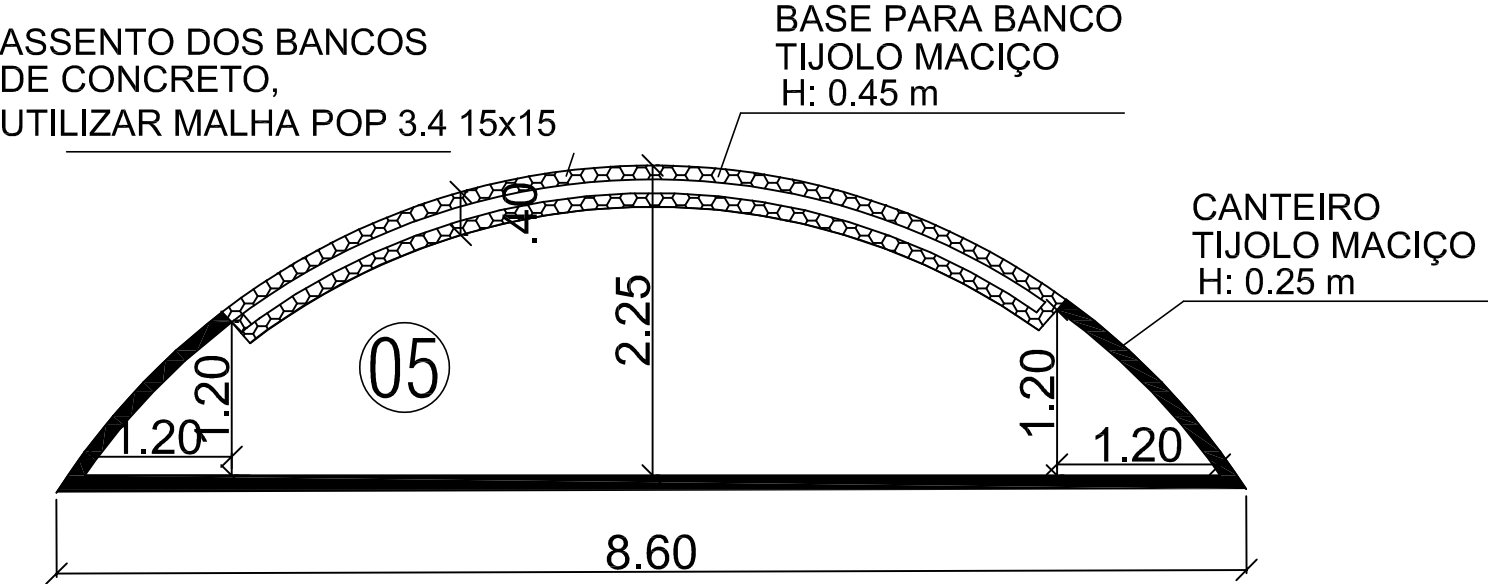


PREENCHER A BASE DOS BANCOS DE TERRA;
FAZER UMA LAJE DE FECHAMENTO NA BASE DOS BANCOS, UTILIZAR MALHA POP 3.4 15x15cm E CONCRETO;
REBOCAR TODA A EXTENSÃO DOS CANTEIROS E BANCOS COM MASSA FINA;
PINTAR COM TINTA ACRÍLICA COR CINZA URBANO, EM TODA EXTENSÃO EXTERIOR, NA BORDA SUPERIOR INTERNA E A BASE DOS BANCOS.

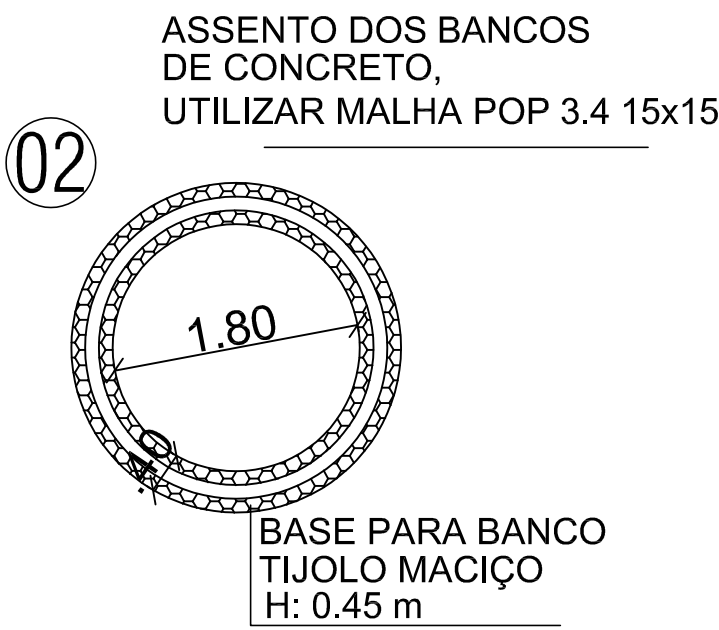

CANTEIRO 07: COTAS, IMAGEM 3D

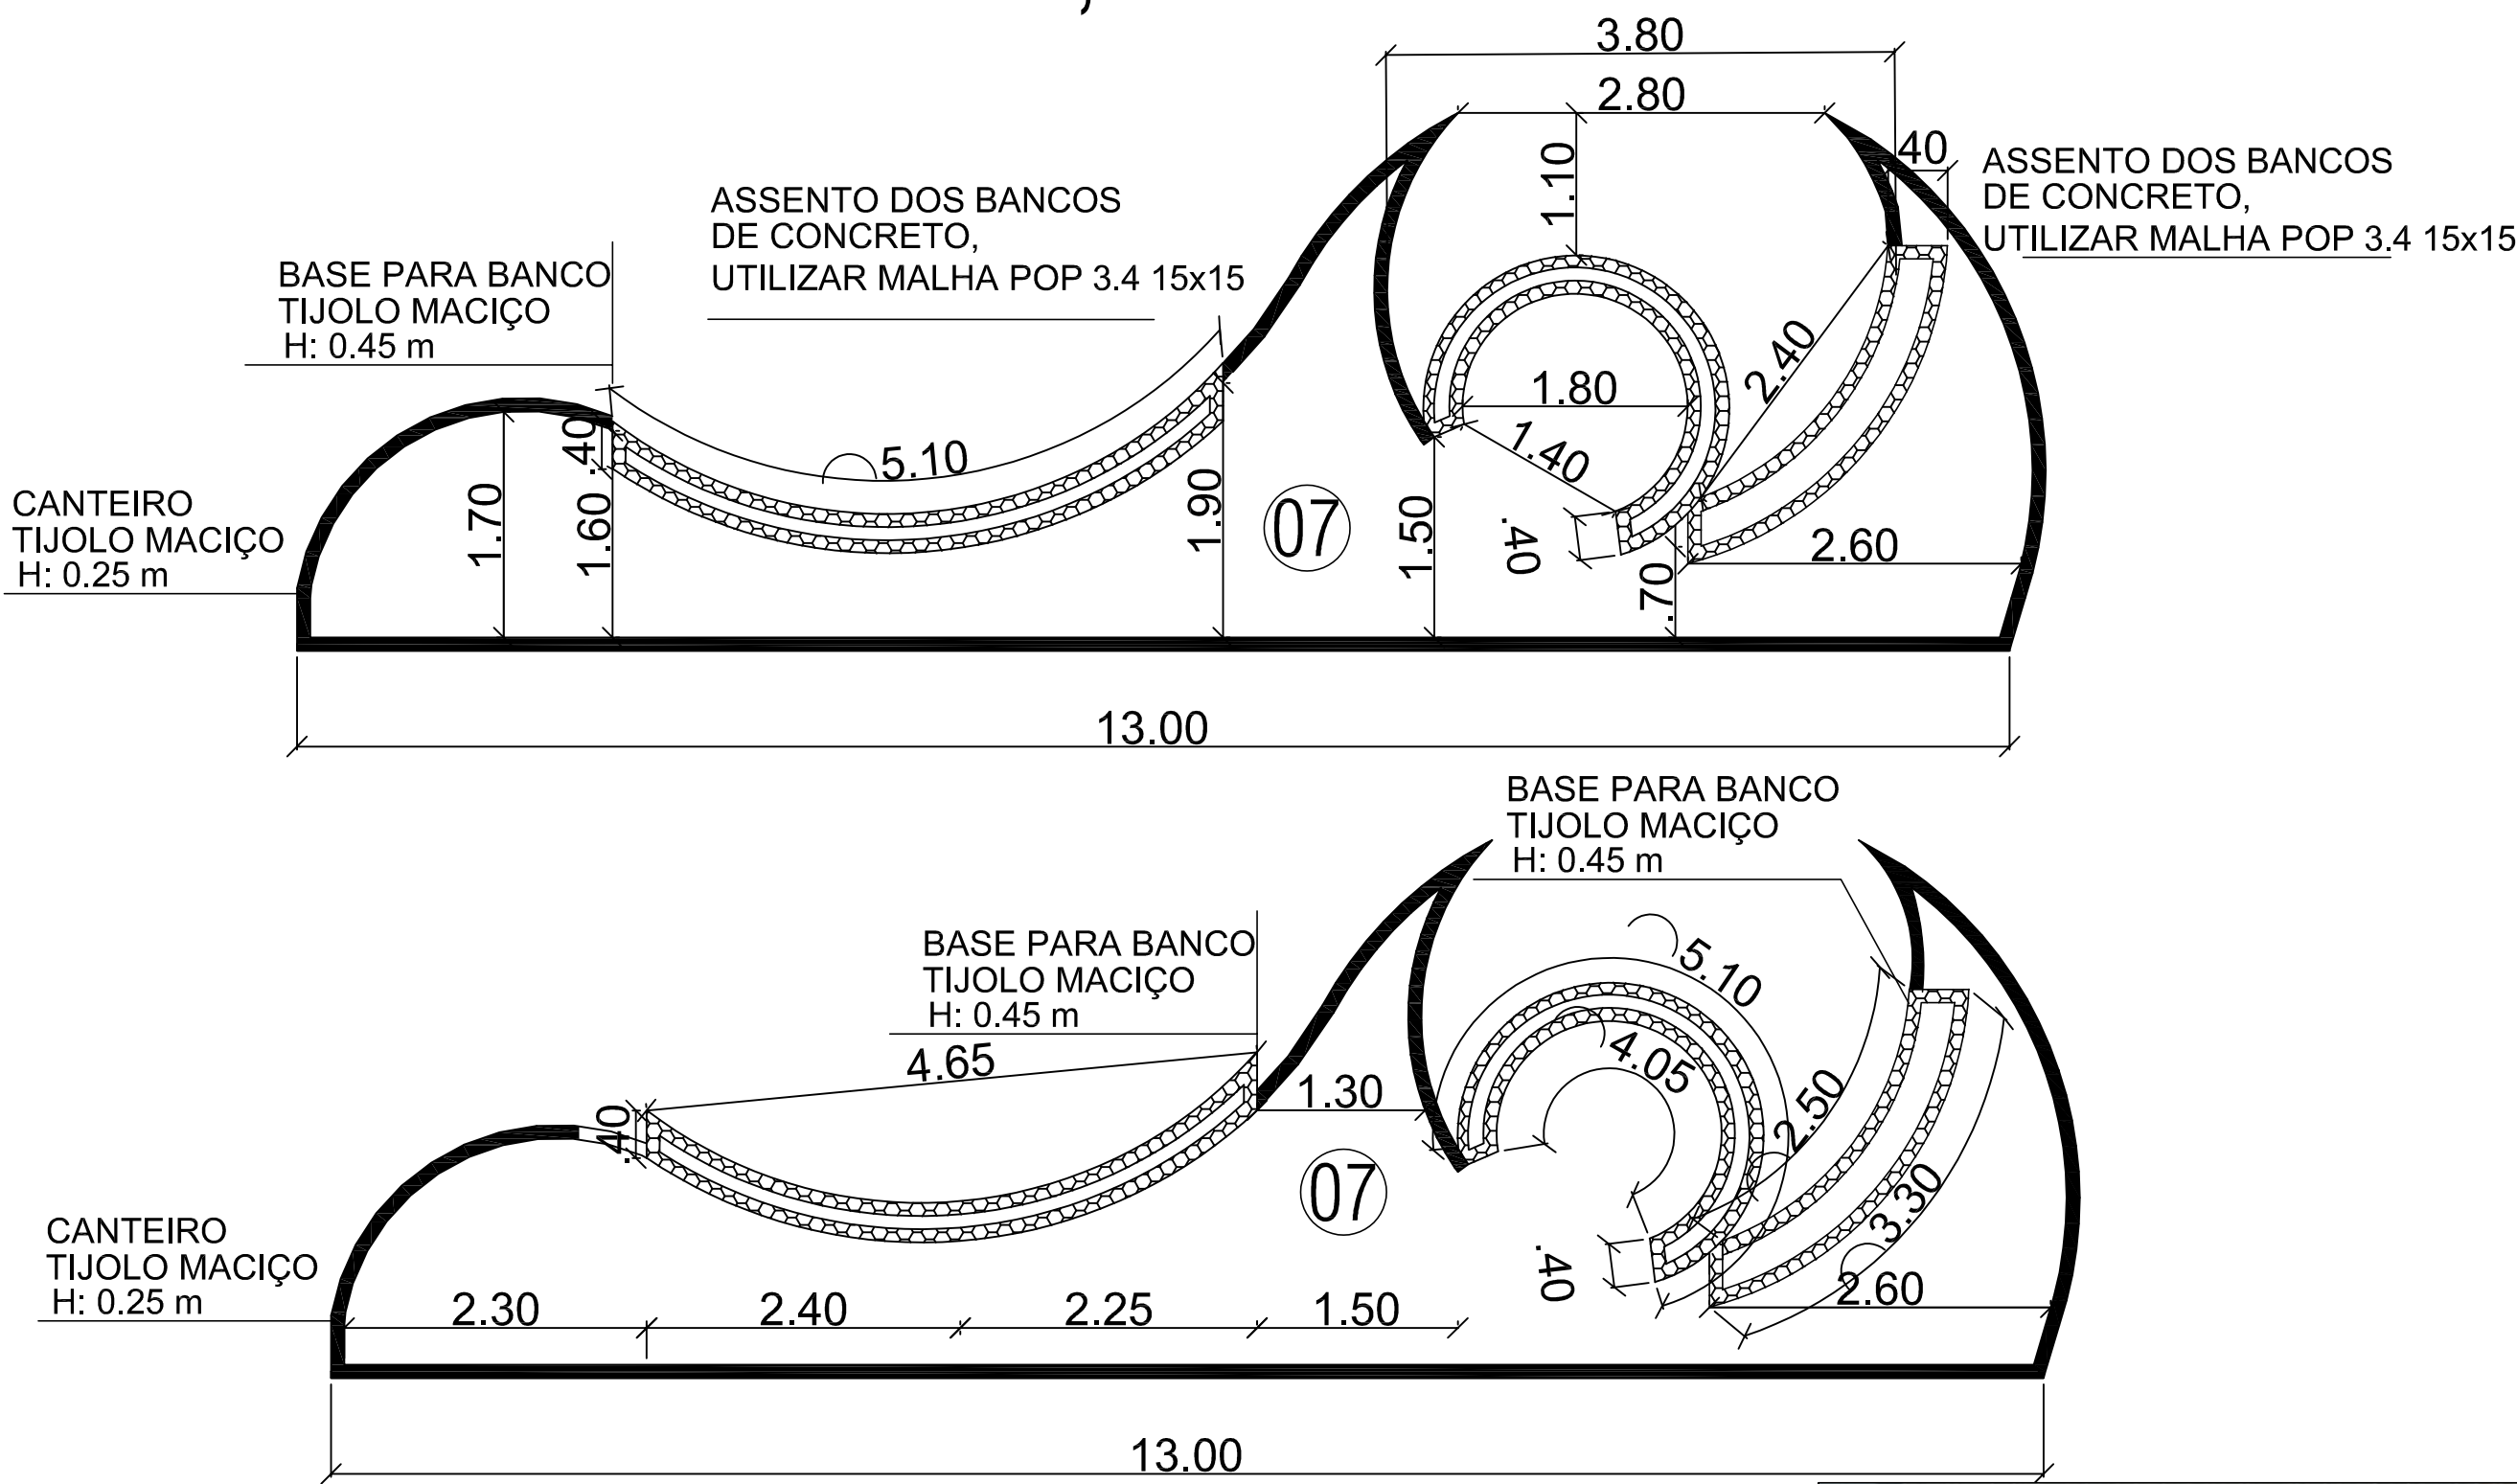

CANTEIRO 08: COTAS, IMAGEM 3D

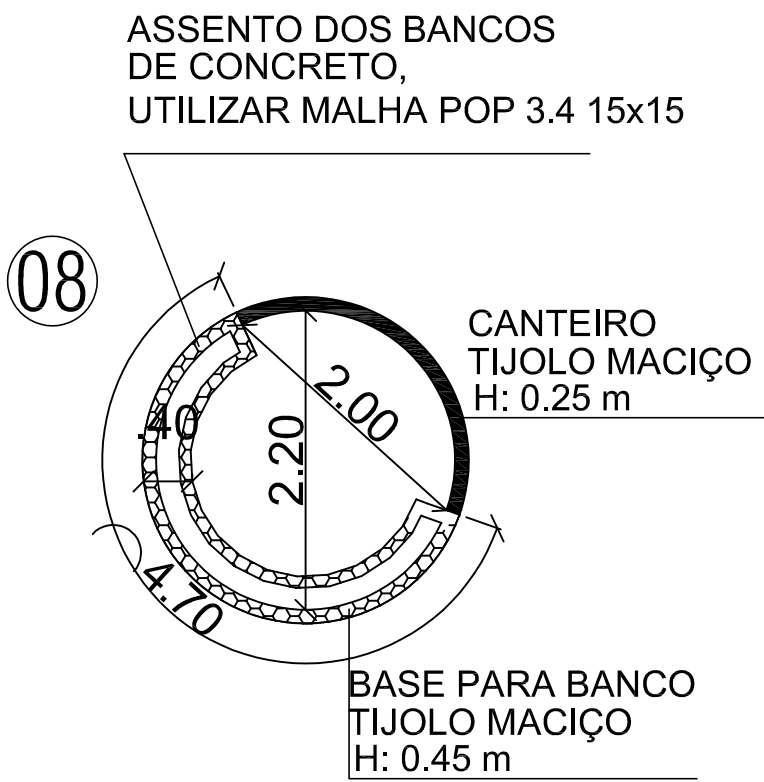

PROJETO:	PROPRIETÁRIO:	LOCAL DA OBRA:	DESCRIÇÃO:	ÁREA: INDICADA	PRANCHA
ADRIELI SILVESTRO	PREFEITURA MUNICIPAL DE CACIQUE DOBLE - RS	AVENIDA KAINGANG CENTRO	PROJETO DE REFORMA E REESTRUTURAÇÃO DA	ESCALA: SEM ESCALA	03
ARQUITETA E URBANISTA CAU nº A131293-6	87.613.600/0001-03	CACIQUE DOBLE / RS	PRAÇA FERNANDES DAL MORO - CALÇADÃO	DATA: SETEMBRO 2024	