

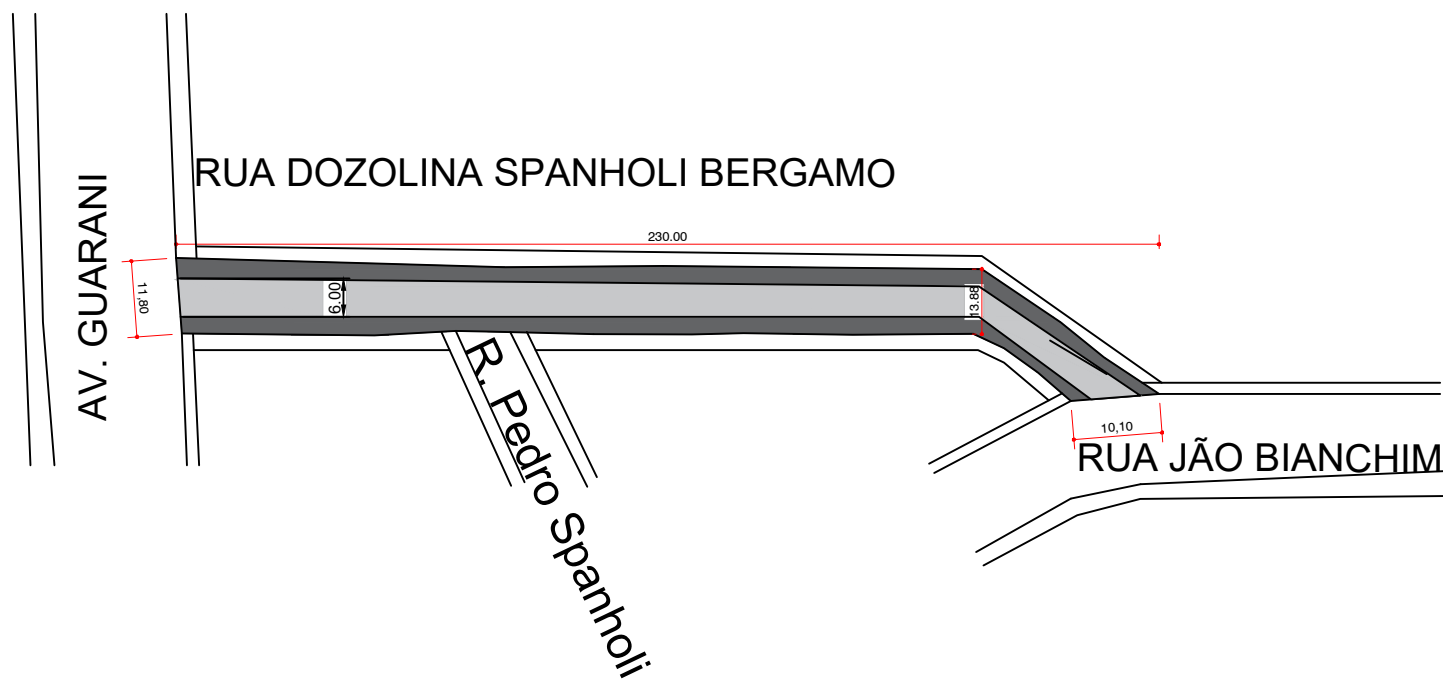


PLANTA PAVIMENTAÇÃO ASFÁLTICA EM CBUQ
ESCALA 1:1.000

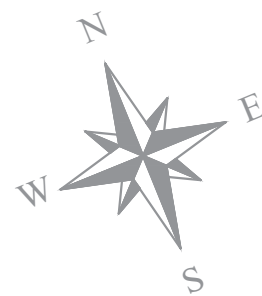


ESCALA 1:1.000
PLANTA PAVIMENTAÇÃO COTADA

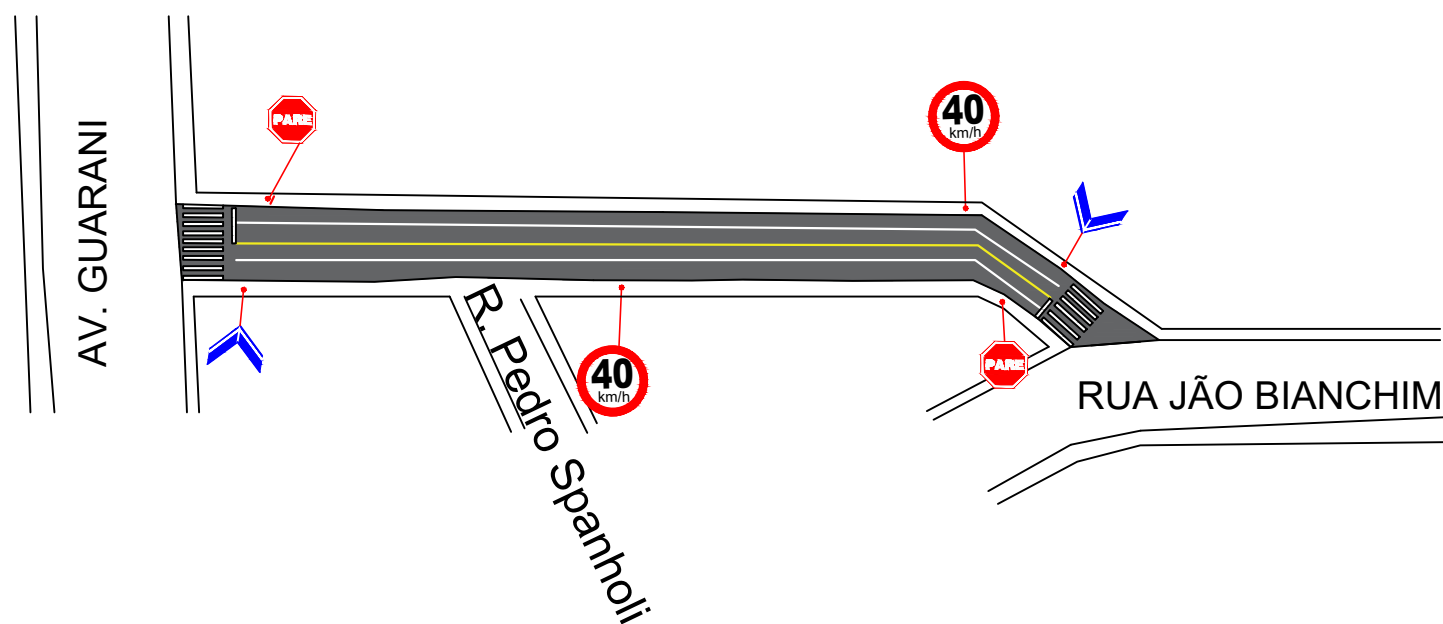


PLANTA DE SINALIZAÇÃO
ESCALA 1:1.000


LEGENDA:

 R-19-3 = 2 unidades
Velocidade máx. permitida 40km/h
(diâmetro=0,50m)


 R-1 = 2 unidades
Parada obrigatória (lado=0,25m)

 Placa Logradouro=2 unidades
0,20m x 0,45m

Área pintura linha de eixo (amarela) = 24,00m²
Área pintura linhas de bordo (branca) =48,00m²
Área pintura faixas de segurança (branca) =100,97m²

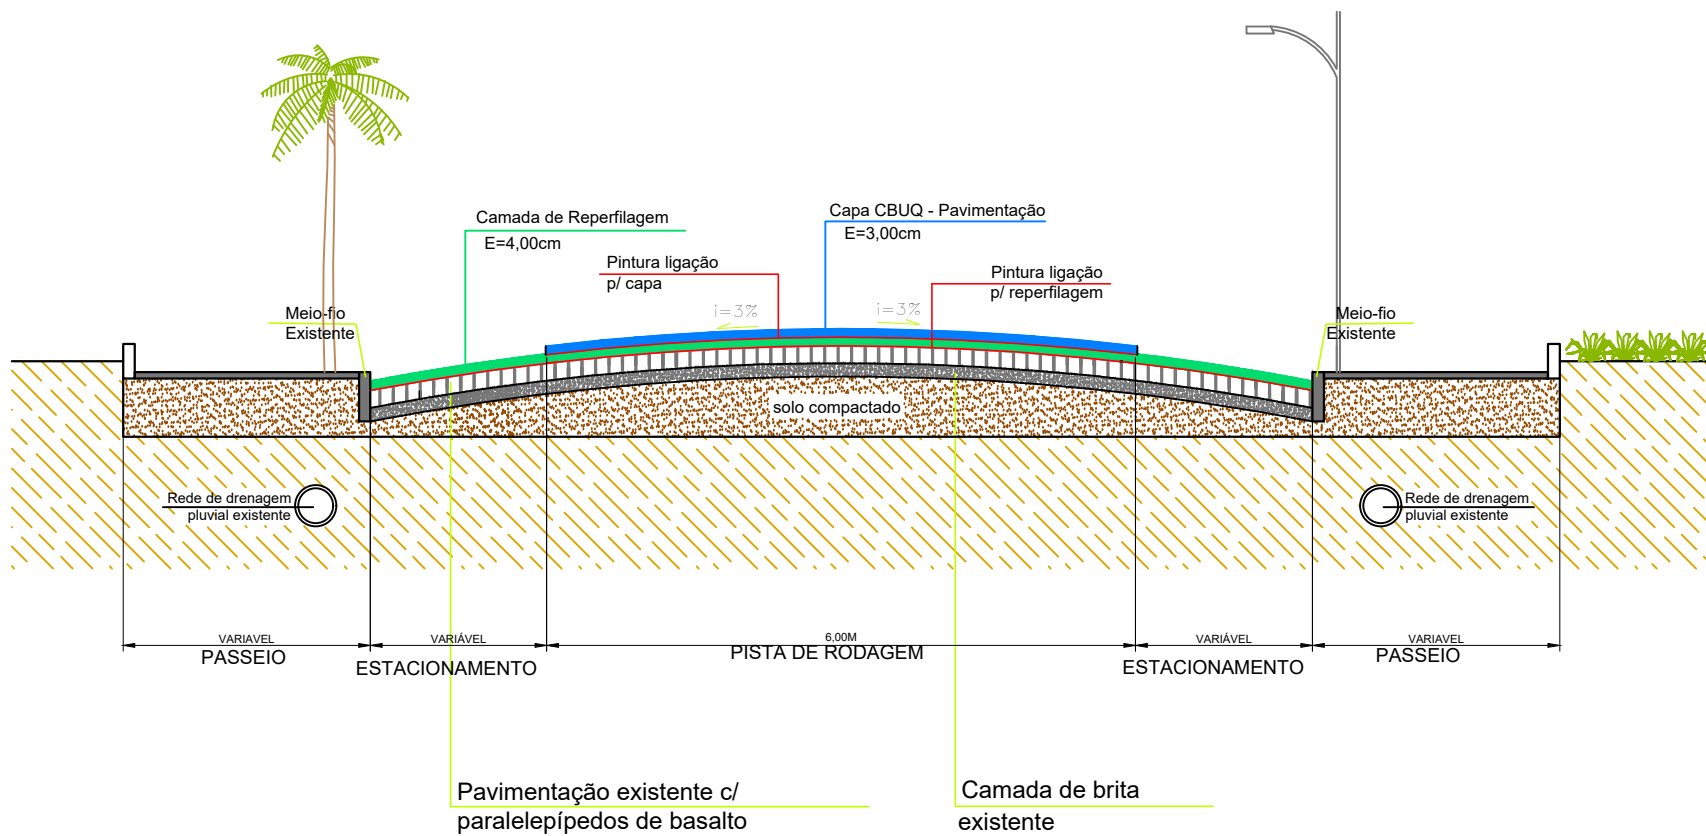

OBS:TODA A RUA RECEBERÁ A REPERFILAGEM, SOMENTE A PISTA RECEBERÁ CAPA.

	PAVIMENTAÇÃO ASFÁLTICA CBUQ (CONCRETO BETUMINOSO A QUENTE)	
	PROJETO: RUA DOZOLINA SPANHOLI BERGAMO	PLANTA DE PAVIMENTAÇÃO E PLANTA DE SINALIZAÇÃO
RESPONSÁVEL TÉCNICO: Natan R Favaretto Vieira CREA RS236178		PROPRIETÁRIO: Município de Cacique Doble/RS
DATA: MARÇO/2024	ESCALA GRÁFICA: INDICADA	PRANCHA: 4