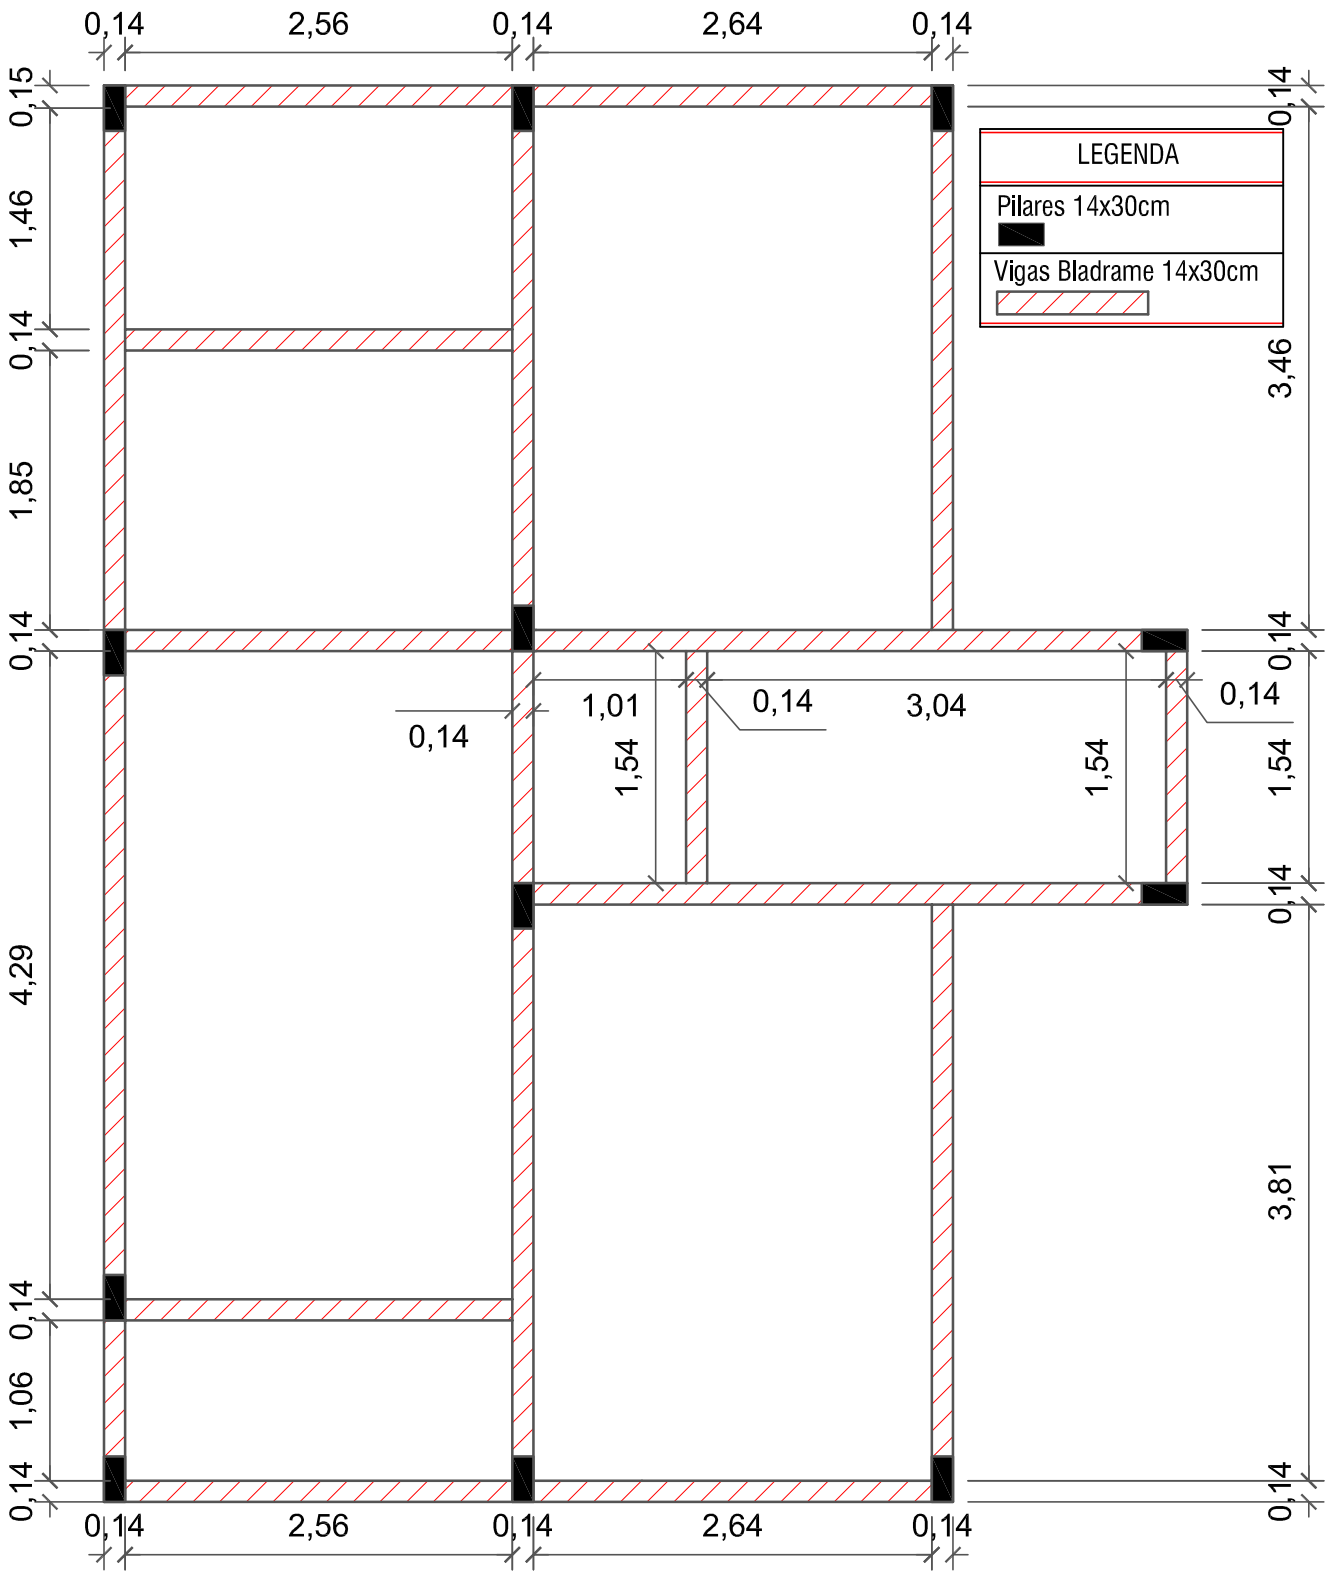

Planta de Forma - Vigas Baldrame
Escala: 1/50

DETALHAMENTO SAPATAS

PLANTA
sem escala

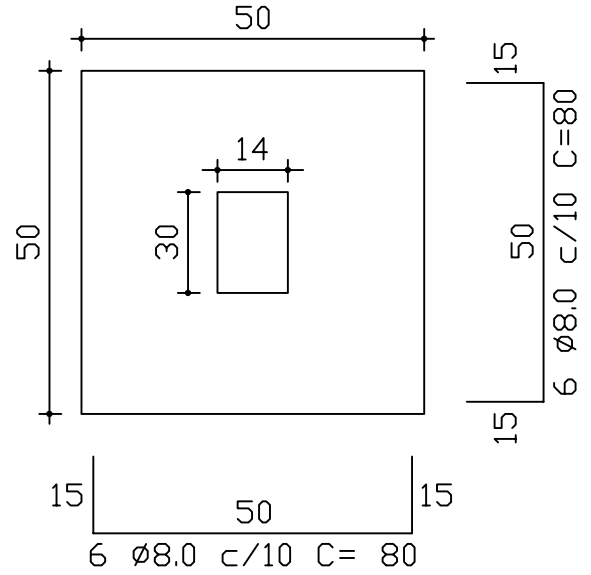

CORTE
sem escala

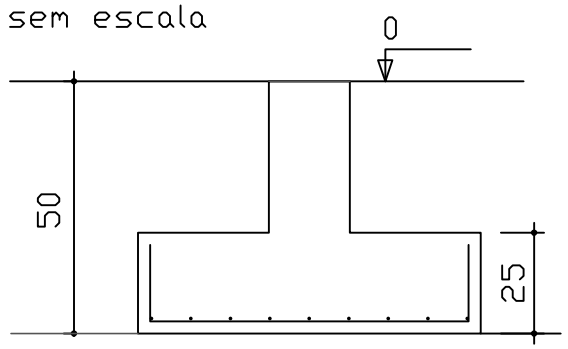

APROVADO EM :
06/10/2025
Prefeitura Municipal de
Cacique Doble
Milena Olivotto
MILENA OLIVOTTO
ENGENHEIRA CIVIL
CREA RS 264456

CriArte Eng&Arq
Fone: (054) - 9 9921-5845

Resp. Técnico:
VINICIUS DUTRA FLORES:01955693005
Assinado de forma digital por VINICIUS DUTRA FLORES:01955693005
Dados: 2025.10.06 14:36:32 -03'00'

Cliente:
MARCIO CAPRINI:00651208092
Assinado de forma digital por MARCIO CAPRINI:00651208092
Dados: 2025.10.06 16:13:39 -03'00'

Data : Outubro/2025

Resp. Técnico : Engenheiro Civil Vinícius Dutra Flores — CREA/SC 118.742-1

Escala : Indicada

Cliente: Município de Cacique Doble - RS

Obra: Projeto de Edificação Residencial Popular

Área Total: 55,98 m²

Local : Zona Urbana do Município

Prancha : 14

Conteúdo: Projeto Estrutural