
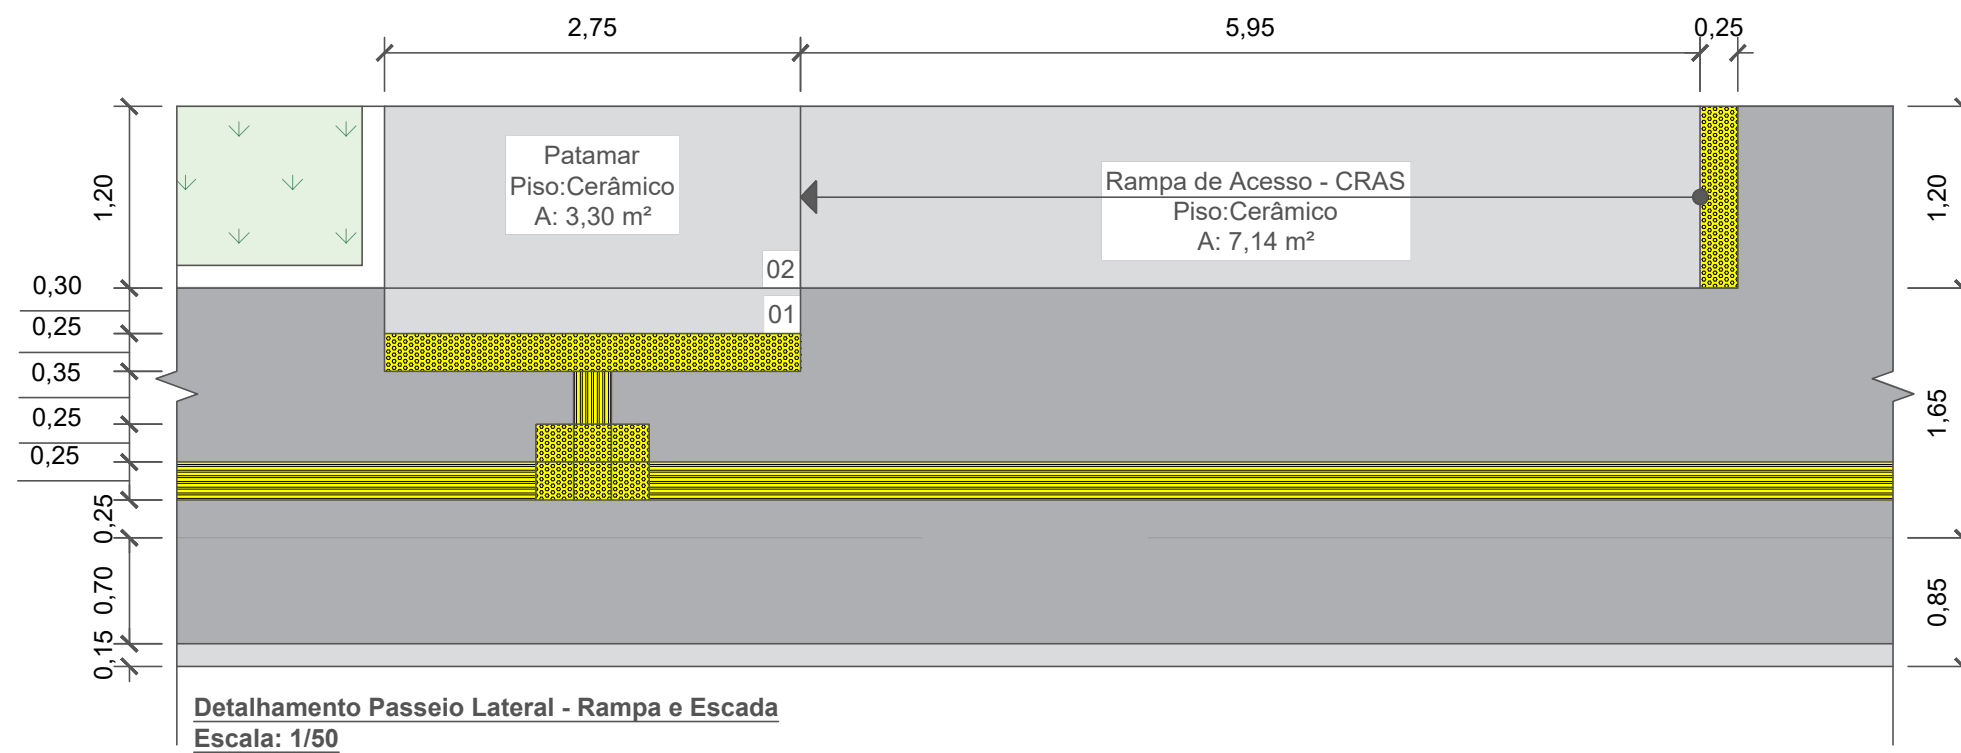
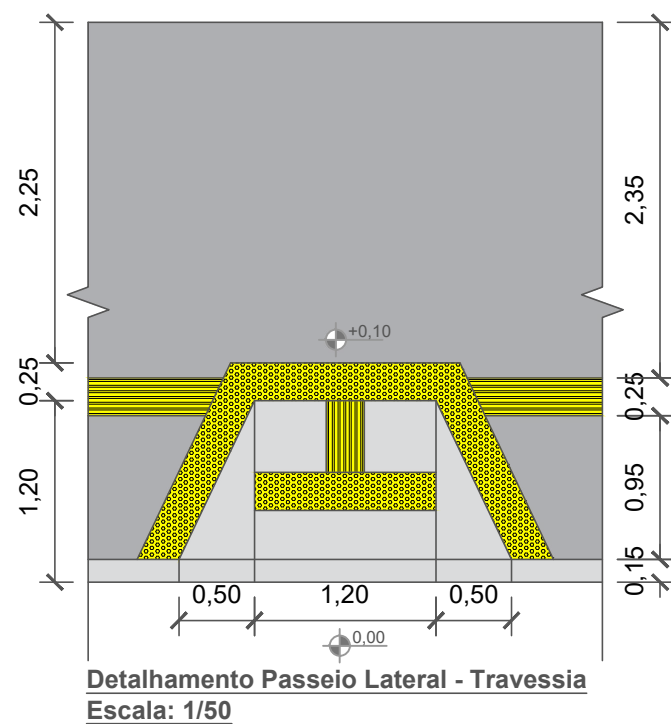
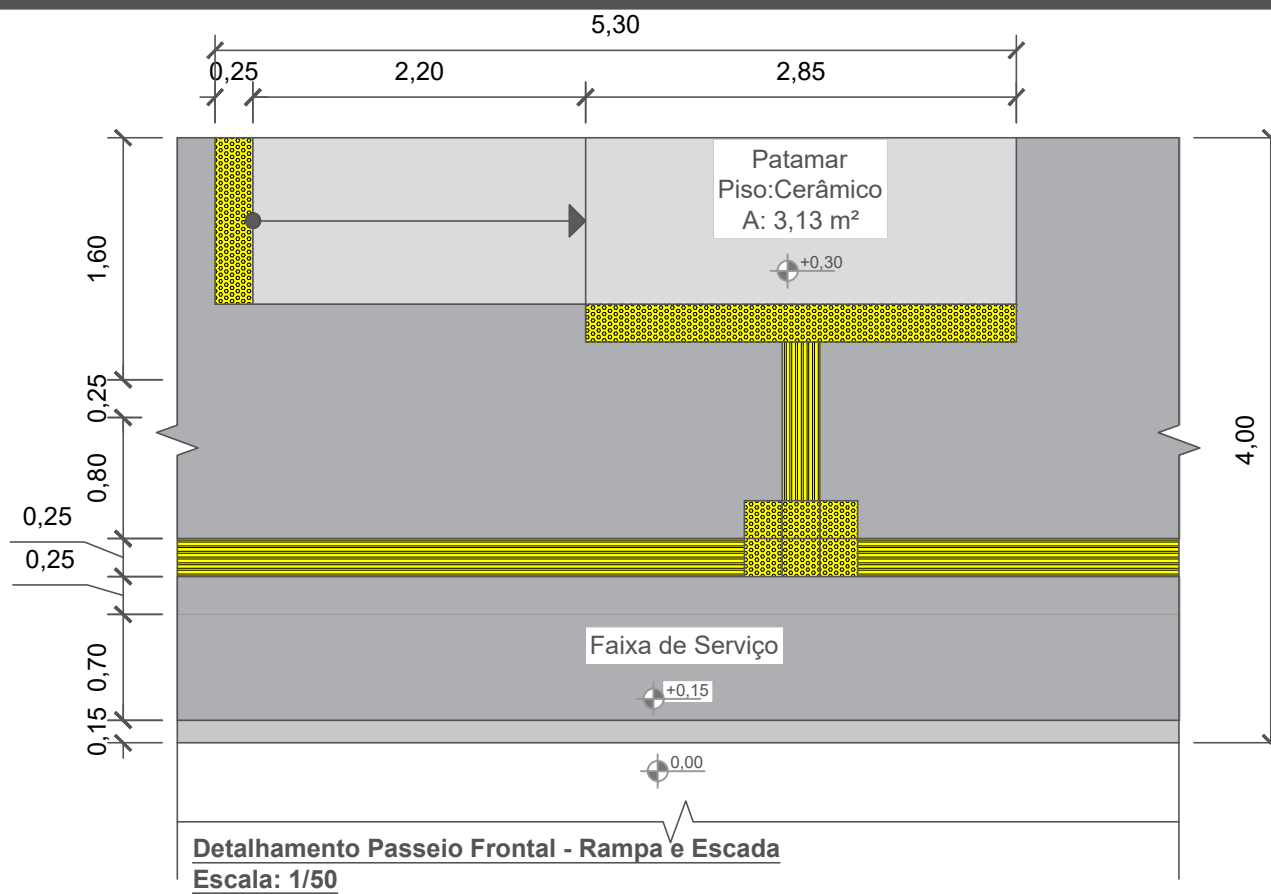


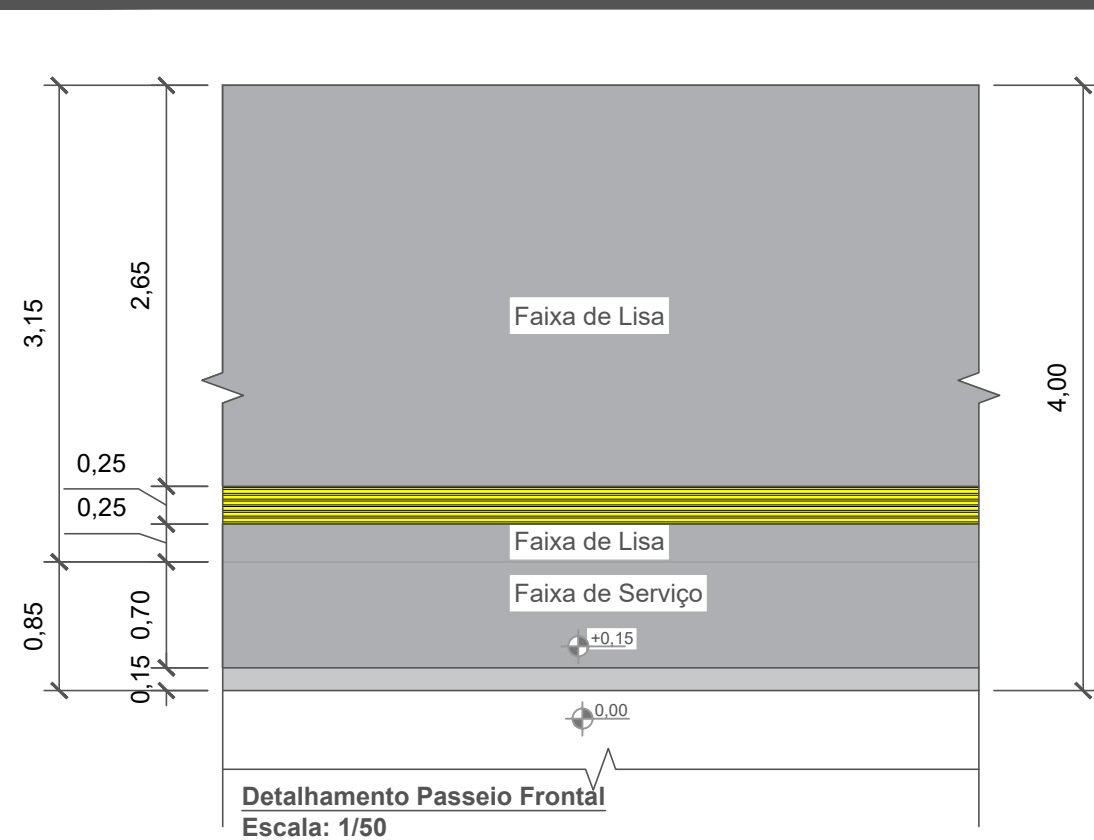

Legenda - Materiais e Quantidades			
Item	Descrição	Espessura	Quantidade
	Piso Tátil de Alerta 25x25cm	2,5cm	4,05m²
	Piso Tátil Direcional 25x25cm	2,5cm	10,75m²
	Passeio - Basalto Levigado 20x20cm	2,5cm	151,82m²

 Resp. Técnico : Patrick Dutra Flores Arquiteto e Urbanista CAU A280482-4	Responsável Técnico :		Revitalização e Reforma de Passeio e Sanitário Público	
	Prefeito Municipal :		Data: julho 2026	Proprietário: Município de Cacique Doble/RS
			Área de Intervenção: 180,00m²	Finalidade: Pavimentação - Passeio Público
			Escala: Indicada	Local: Av. Kaigang esquina com a Rua Nemezia Schemes
			Prancha: 04	Conteúdo: Projeto Arquitetônico